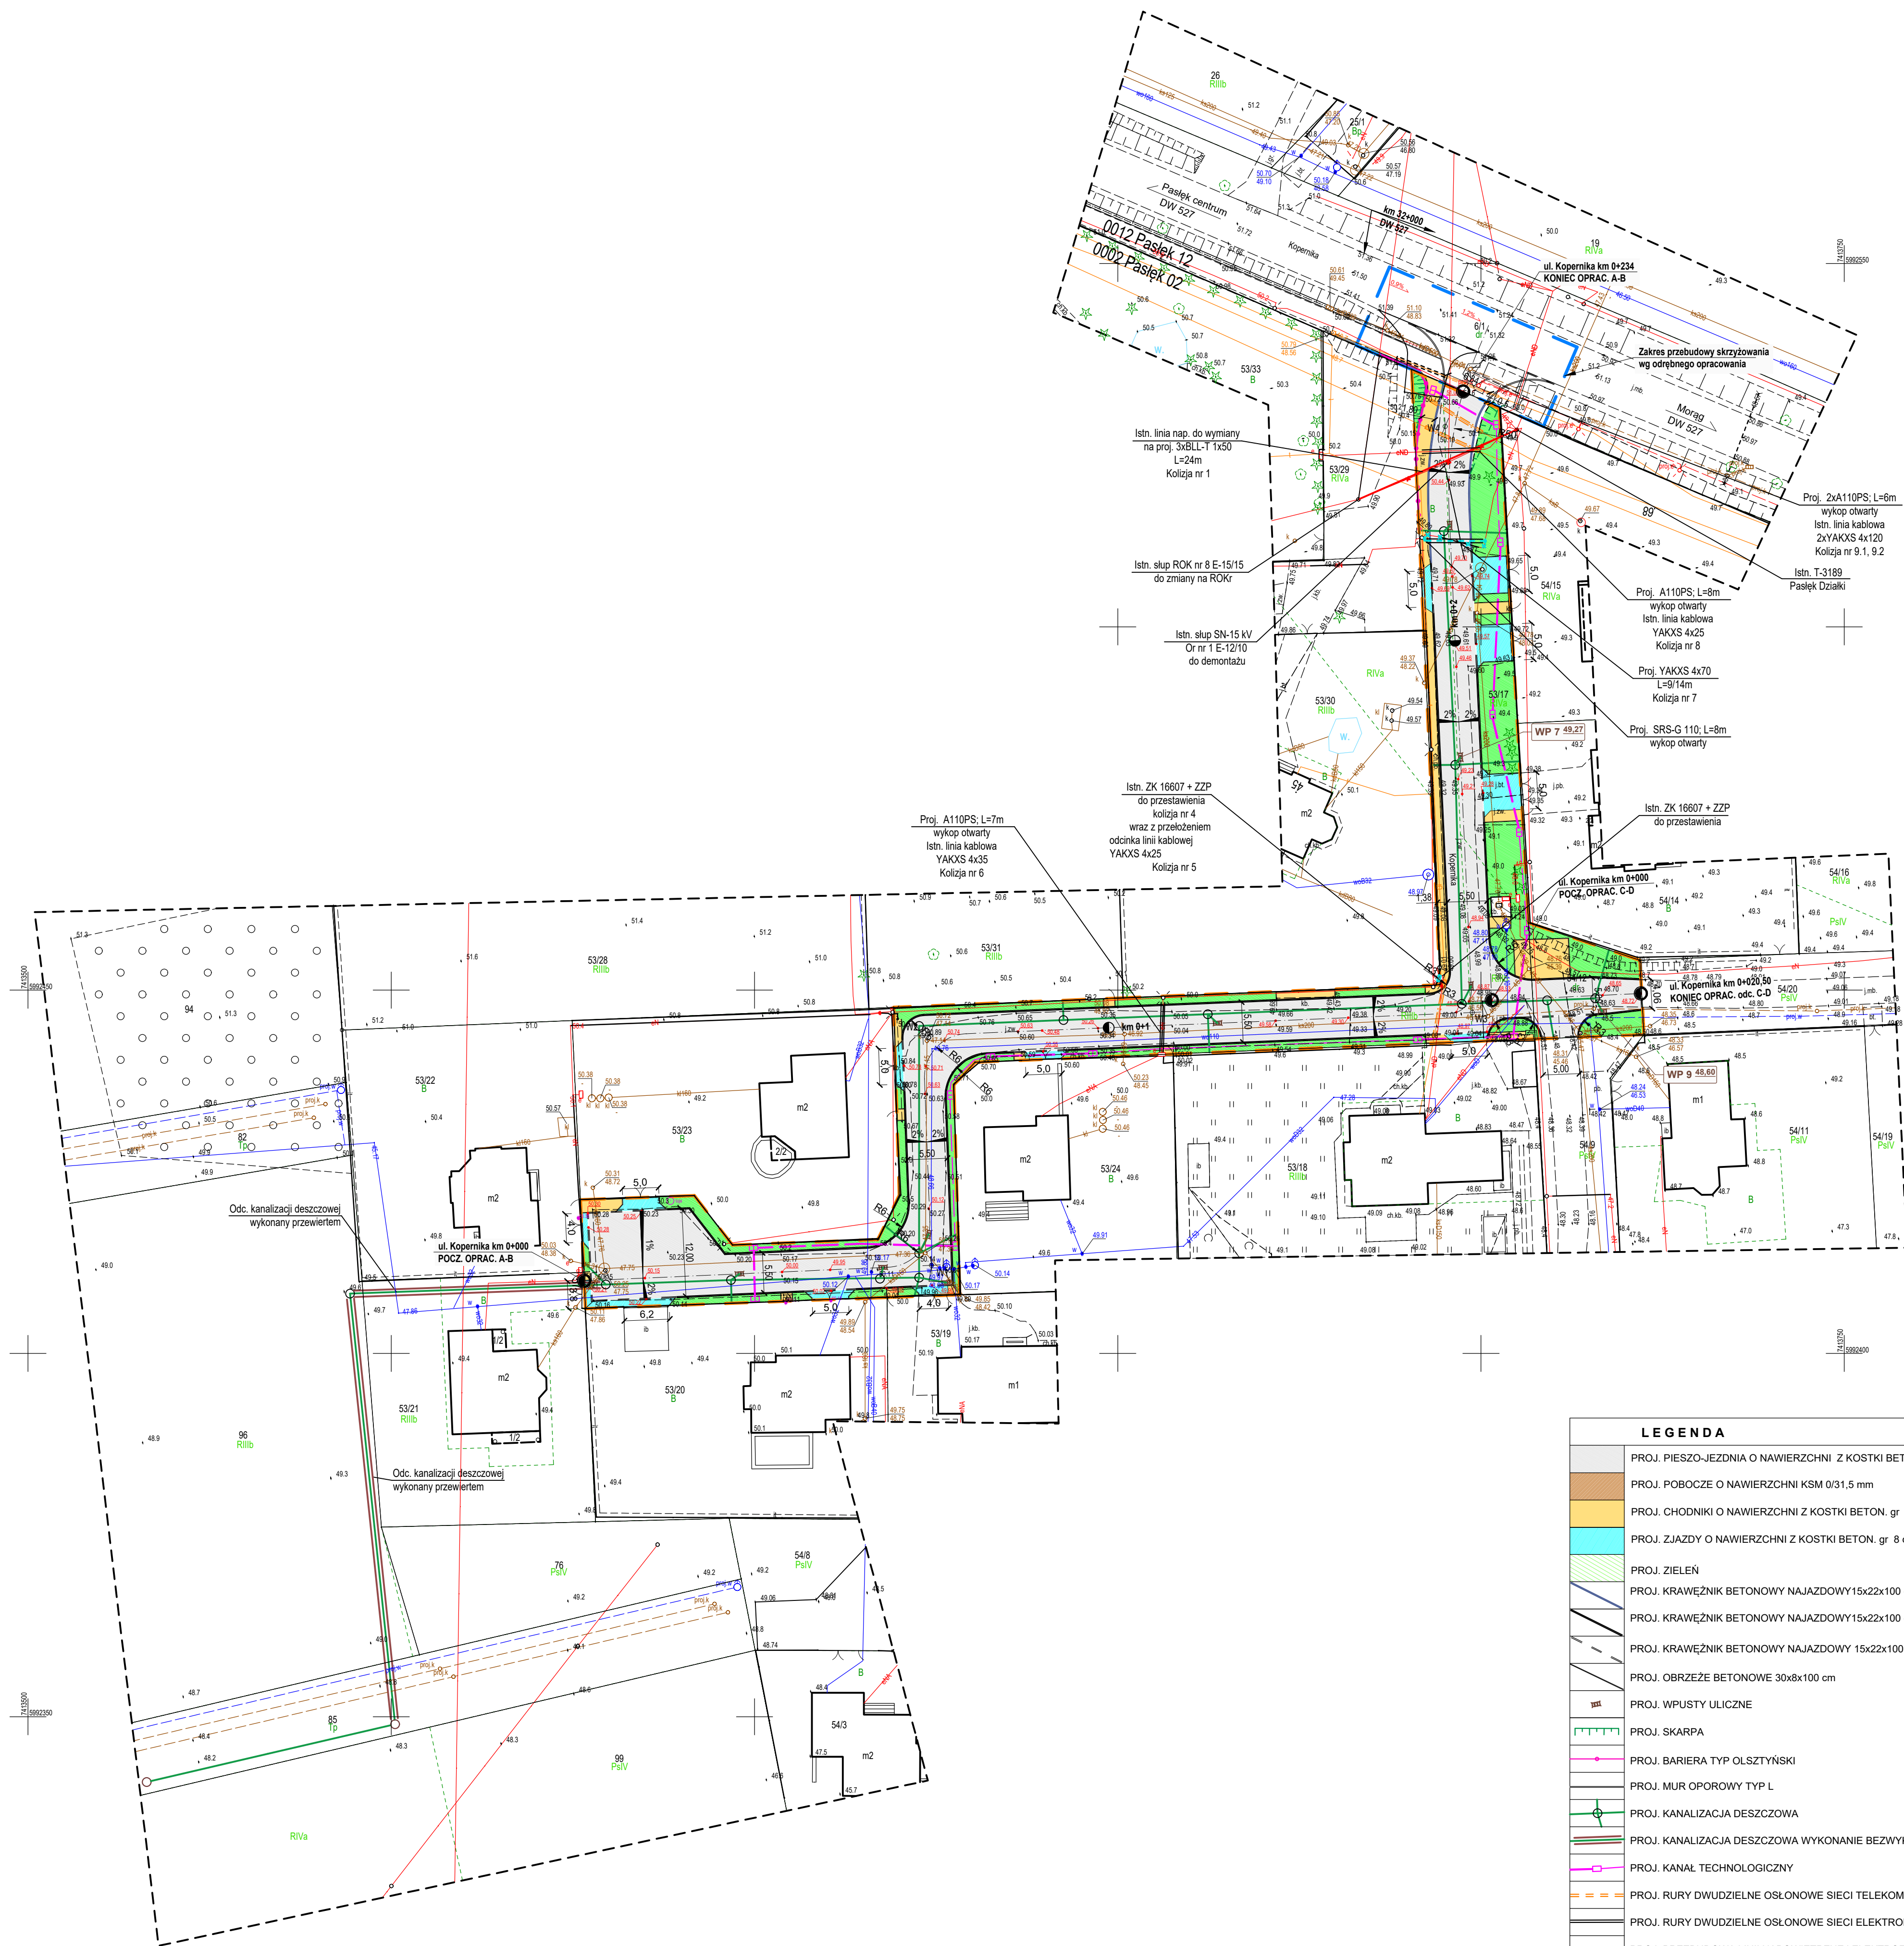


[illegible]

MAPA DO CEŁÓW PROJEKTYWYCH			
Obiekt: PASLEK ul. Kopernika ul. 63/17, 34/132, 32/22, ul. 12 st nr 8/1		Skala mapy: 1:500 ID: GN 6640-1.1702.2024	
Węzłowodnia: warietniko-mazurskie	Powiat: ebelski	Gmina: Pasleki	
Jedn. ewid. 280407-4, Pasieki - Mazowsie	Obręb ewid.	Parcela ewid. 280407-4/001, PASLEK 02	
Główny cel wyznaczenia celów projektowych - przeznaczenie planacji: 2007		Minima mapy, na podstawie planu bezpodzielności cel wyznaczył ten urząd: GN 6640-1.1702.2024, 2024-1.1702.2024, 2024-1.1702.2024, 2024-1.1702.2024	
Nazwa wykonawcy projektu geodetycznego: Projekt MAPA Urzędu Miasta Michał Kozłom		Imię i nazwisko oraz numer zawodowy geodetyczny: GEODETA inż. Michał Kozłom urn nr 23202	

LEGENDA	
	PROJ. PIESZO-JEZDNIŃ O NAWIERZCHNI Z KOSTKI BETON. gr 8 cm [szara]
	PROJ. POBOCZE O NAWIERZCHNI KSM 0/3/1,5 mm
	PROJ. CHODNIKI O NAWIERZCHNI Z KOSTKI BETON. gr 8 cm [szara]
	PROJ. ZJAZDY O NAWIERZCHNI Z KOSTKI BETON. gr 8 cm [czerwona]
	PROJ. ZIELEN
	PROJ. KRAWĘŻNIK BETONOWY NAJAZDOWY 15x22x100 cm (+5 cm)
	PROJ. KRAWĘŻNIK BETONOWY NAJAZDOWY 15x22x100 cm (+3/+5 cm)
	PROJ. KRAWĘŻNIK BETONOWY NAJAZDOWY 15x22x100 cm (+1 cm)
	PROJ. OBRZEŻE BETONOWE 30x8x100 cm
	PROJ. WPUSY ULICZNE
	PROJ. SKARPA
	PROJ. BARIERA TYP OLSZTYNSKI
	PROJ. MUR OPOROWY TYP L
	PROJ. KANALIZACJA DESZCZOWA
	PROJ. KANALIZACJA DESZCZOWA WYKONANIE BEZWYKOPOWE
	PROJ. KANAŁ TECHNOLOGICZNY
	PROJ. RURY DWUDZIELNE OSŁONOWE SIECI TELEKOM.
	PROJ. RURY DWUDZIELNE OSŁONOWE SIECI ELEKTROENERGET.
	PROJ. PRZEBUDOWA LINII NAPIEWIETRZNEJ ELEKTROENERGET.
	STN. SŁUP ELEKTROENERGETYCZNY DO DEMONTAŻU
	PROJ. PRZEBUDOWA SIECI PODZIEMNEJ ELEKTROENERGET.

LINIE ROZGRANICZAJĄCE INWESTYCJE

ZAKRES ROBÓT W PASIE DROGOWYM DW 527
ODRĘBNE OPRACOWANIE

ZAKRES ROBÓT W PASIE DROGI GMINNEJ /
LINIE OGRANICZAJĄCE PAS DROGOWY
DROGI GMINNEJ

CORCAD Sp. z o.o. 14-000 Piekoszów, ul. Dębowa 1 e-mail: corcad@o2.pl tel. 602 227 407; nrk: 379 315 18-63		
PROJEKT ZAGOSPODAROWANIA TERENU		
TYTUŁ RYS.:		
Przebudowa ulicy Kopernika w Piekoszowie dz. nr 53/17, 53/29, 54/12, 53/21, 96, 85 - obręb 0002 Piekaszk		
NAZWA I ADRES INWESTYCJI:		
OPRACOWAŁ: mgr inż. Piotr Korbiewski	NR RYS. VIAM02.001.PWK009	
PROJEKTOWAŁ: mgr inż. Łukasz Kuchnio	NR RYS. VIAM02.002.PK0018	
PROJEKTOWAŁ: mgr inż. Jarosław Pawłowski	NR RYS. VIAM02.017.PK0004	
PROJEKTOWAŁ: mgr inż. Magdalena Lewicka	NR RYS. PK0007.017.PW0622	
OPRACOWAŁ: inż. Paweł Kutyś	NR RYS.	
DATA: Lipiec 2025 r.	Skala: 1:500	2
<i>Potwierdzam zgodność mapy z oryginałem mapy do celów projektowych.</i>		