


Biuro Obsługi Inwestycji "EKO - SYSTEM" Jarosław Pawłowski ul. Kłobucka 25a/25, 14-400 Paszów tel. 699-303-359		"EKO - SYSTEM" NR UPN:
TYTUŁ RYS.:	PROJEKT ZAGOSPODAROWANIA TERENU	
NAZWA I ADRES OBIEKTU:	Budowa sieci wodociągowej, kan. sanitarnej i sieci kan. deszczowej w ul. Wąwozowa, Wspólna, Dolinka i Piękna w Paszku	
PROJEKTOWAŁ:	mgr inż. Jarosław Pawłowski	NR UPN: WAM0077/POCS04
SPRAWDZIŁ:	mgr inż. Jarosław Świdnicki	NR UPN: WAM0065/PWCS09
DATA:	03.2020 r.	Skala 1: 500 NR RYS. 2

MAPA DO CELÓW PROJEKTOWYCH	
Oznaczenie kancelaryjne zgłoszenia pracy geodezyjnej	GN 6540.1.1328.2019
Nazwa miejscowości	mi. Paszów ul. Kopernika
Jednostka ewidencyjna	nazwa 280407_4
Obszar ewidencyjny	identyfikator 280407_4.0012
Skala mapy	1:500
Nazwa układu współrzędnych	prostejkatnych płaskich 2000_7
Układ wysokości	Konstztat_86
Oznaczenie granic obszaru, który był przedmiotem zabudowy	---
Informacje o służebnościach gruntowych mających wpływ na zagospodarowanie gruntu, zlokalizowanych w granicach projektowanej inwestycji	nie ustalono
Data opracowania mapy	06.01.2020r.
Wykonana w 2020 r. przez Przedsiębiorstwo Geodezyjne „GeoPas” Zbigniew Romanowski w Paszku Przekazano do Geodezyjnego Biura Obsługi Inwestycji „EKO-SYSTEM” Jarosław Pawłowski w Paszku	
Ark.	odc.1

UKŁAD ARKUSZY

2

Łączy ark. nr 2

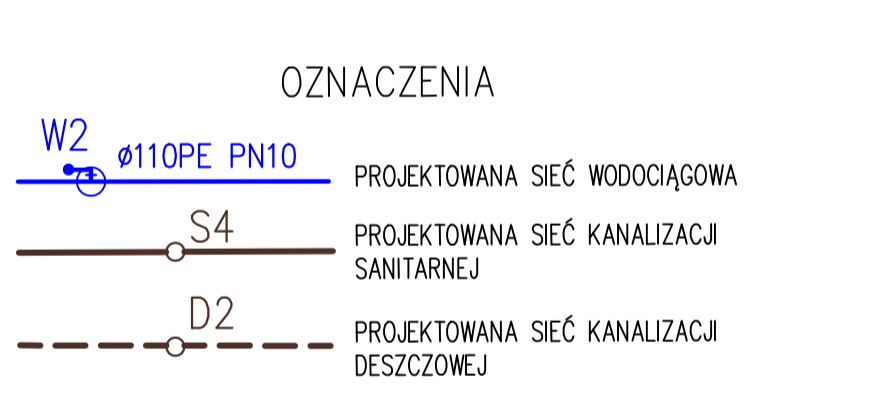

Biuro Obsługi Inwestycji "EKO - SYSTEM" Jarosław Pawłowski ul. Kłobucka 25a/25, 14-400 Paszów tel. 699-303-359		"EKO - SYSTEM" NR UPN:
TYTUŁ RYS.:	PROJEKT ZAGOSPODAROWANIA TERENU	
NAZWA I ADRES OBIEKTU:	Budowa sieci wodociągowej, kan. sanitarnej i sieci kan. deszczowej w ul. Wąwozowa, Wspólna, Dolinka i Piękna w Paszku	
PROJEKTOWAŁ:	mgr inż. Jarosław Pawłowski	NR UPN: WAM0077/POCS04
SPRAWDZIŁ:	mgr inż. Jarosław Świdnicki	NR UPN: WAM0065/PWCS09
DATA:	03.2020 r.	Skala 1: 500 NR RYS. 2

MAPA DO CELÓW PROJEKTOWYCH	
Oznaczenie kancelaryjne zgłoszenia pracy geodezyjnej	GN 6540.1.1328.2019
Nazwa miejscowości	mi. Paszów ul. Kopernika
Jednostka ewidencyjna	nazwa 280407_4
Obszar ewidencyjny	identyfikator 280407_4.0012
Skala mapy	1:500
Nazwa układu współrzędnych	prostejkatnych płaskich 2000_7
Układ wysokości	Konstztat_86
Oznaczenie granic obszaru, który był przedmiotem zabudowy	---
Informacje o służebnościach gruntowych mających wpływ na zagospodarowanie gruntu, zlokalizowanych w granicach projektowanej inwestycji	nie ustalono
Data opracowania mapy	06.01.2020r.
Wykonana w 2020 r. przez Przedsiębiorstwo Geodezyjne „GeoPas” Zbigniew Romanowski w Paszku Przekazano do Geodezyjnego Biura Obsługi Inwestycji „EKO-SYSTEM” Jarosław Pawłowski w Paszku	
Ark.	odc.2

UKŁAD ARKUSZY

1

Łączy ark. nr 1