

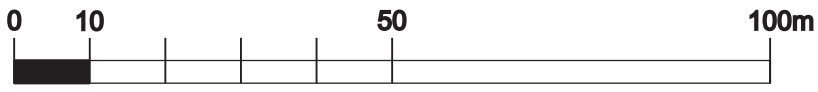


ZINTEGROWANY PLAN INWESTYCYJNY DLA TERENÓW FARMY FOTOWOLTAICZNEJ „KRASIN”, W GMINIE PASŁĘK

Załącznik nr 1B
do Uchwały Nr
Rady Miejskiej w Pasłęku
z dnia

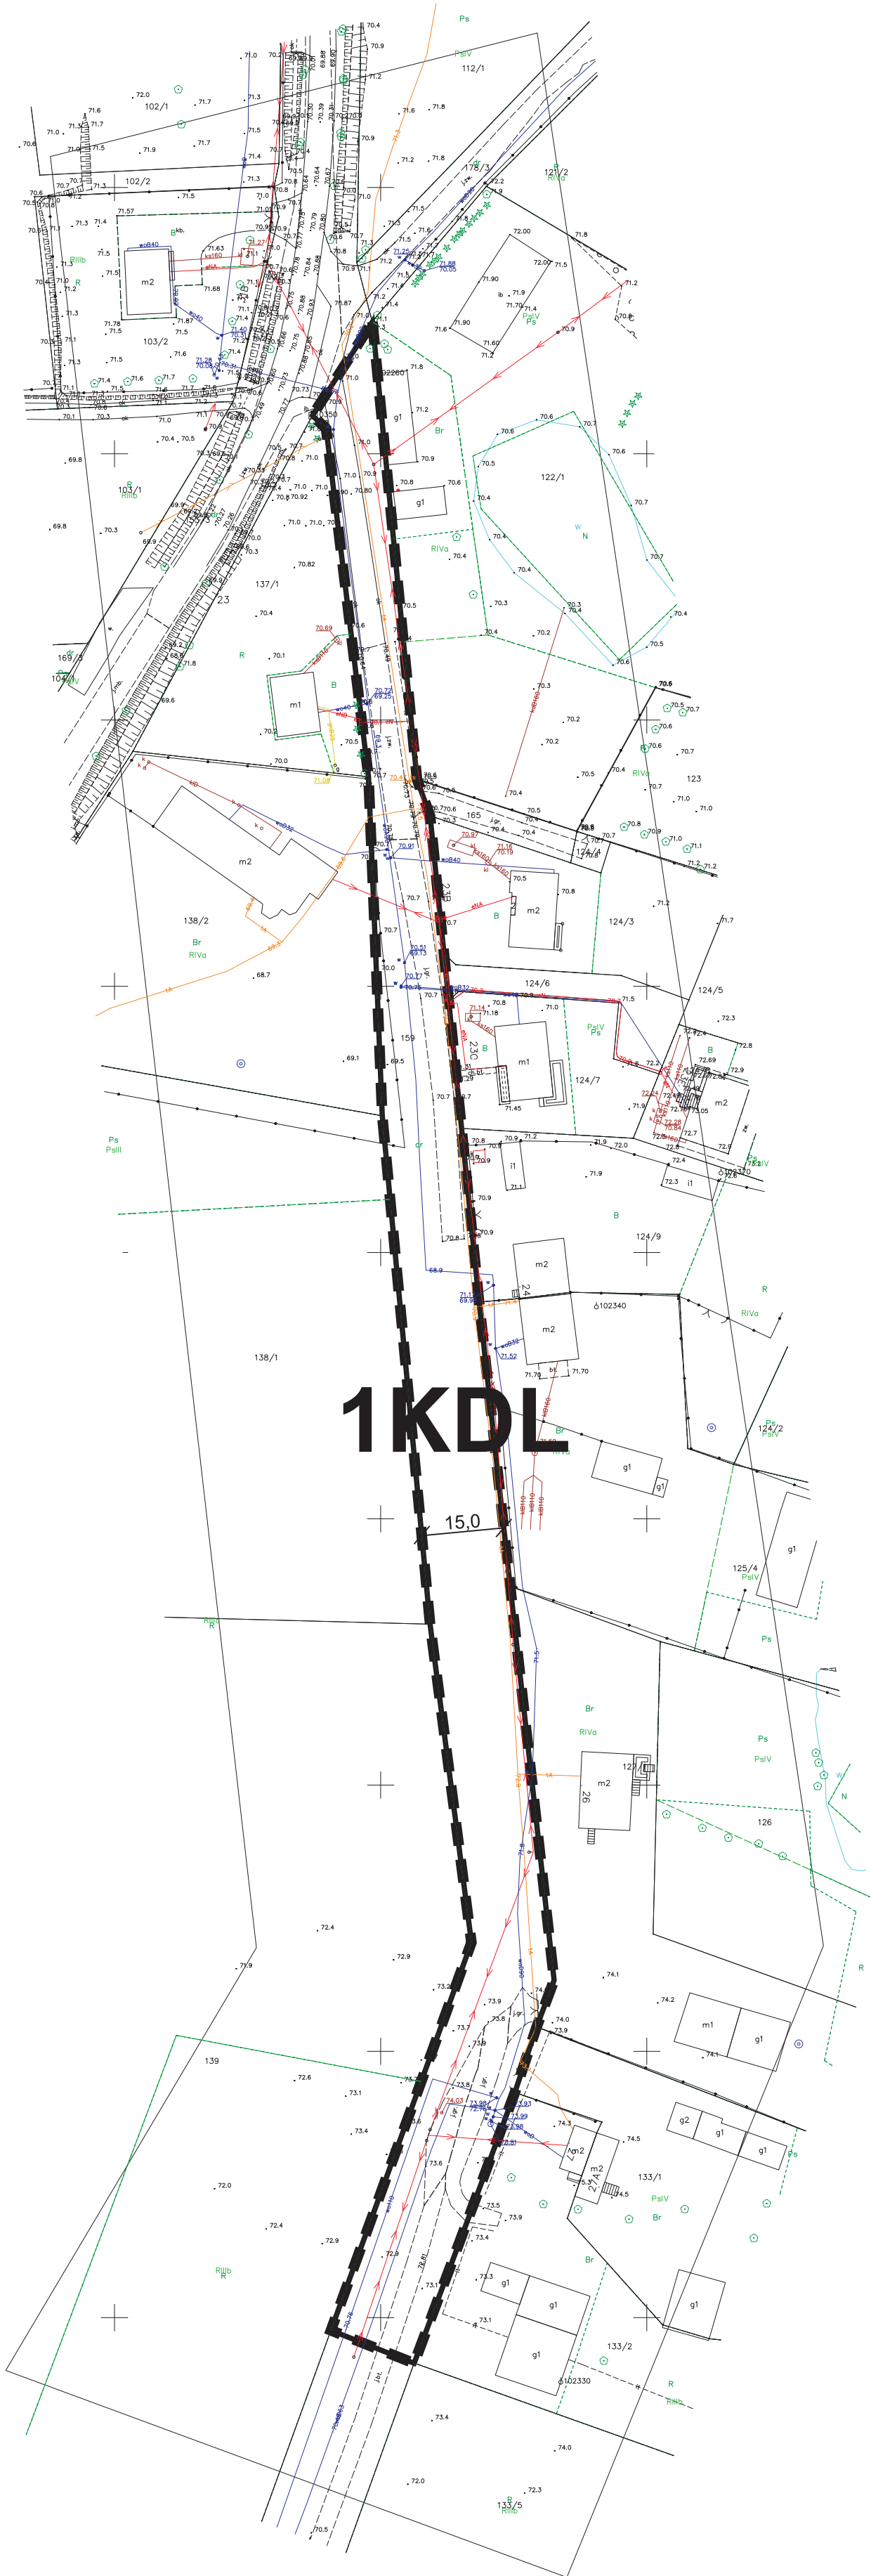

SKALA 1:1000

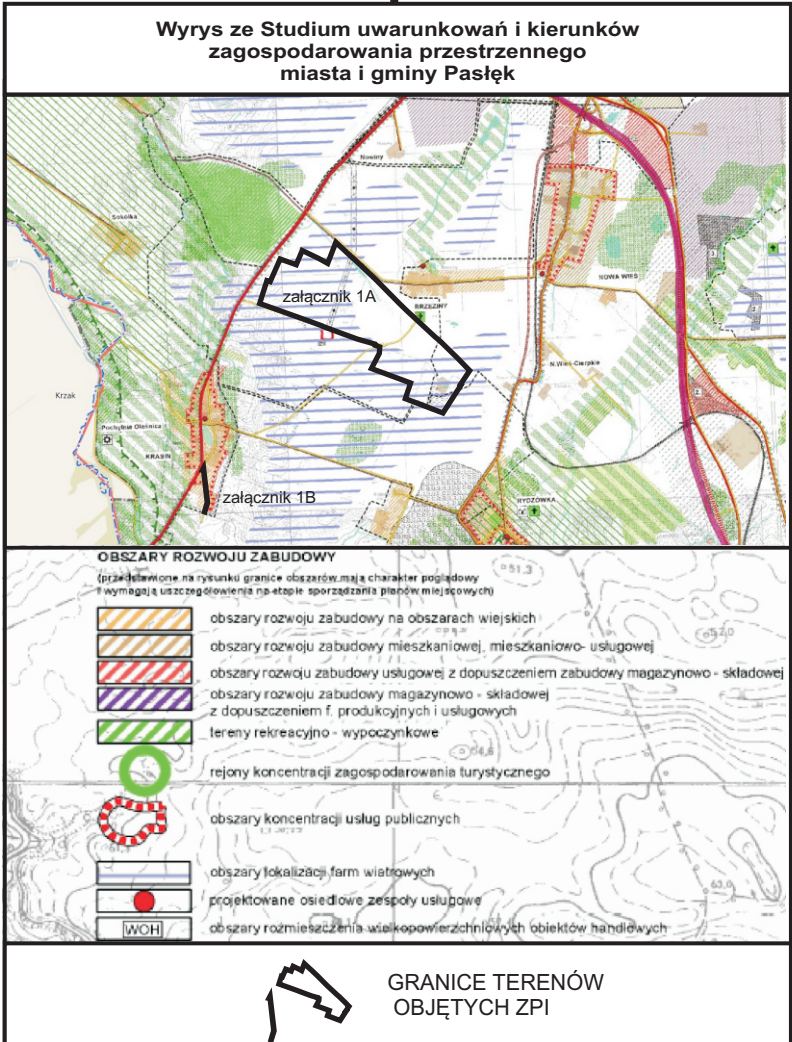

LEGENDA:

OZNACZENIA OGÓLNE	
	granice obszaru objętego planem
	linie rozgraniczające tereny o różnym przeznaczeniu lub różnych zasadach zagospodarowania
	wymiarowanie
PRZEZNACZENIE TERENÓW	
	teren drogi lokalnej