

ZINTEGROWANY PLAN INWESTYCYJNY
W REJONIE ULICY SPRZYMIERZONYCH
W MIEŚCIE I GMINIE PASŁĘK

RYSUNEK PROJEKTU
ZINTEGROWANEGO PLANU INWESTYCYJNEGO

WYRYS ZE STUDIUM UWARUNKOWAŃ I KIERUNKÓW
ZAGOSPODAROWANIA PRZESTRZENNEGO
MIASTA I GMINY PASŁĘK, PRZYJĘTEGO UCHWAŁĄ NR XIV/91/09 RADY
MIEJSKIEJ W PASŁĘKU Z DNIA 22 GRUŚNIA 2009 R.




GRANICE OBSZARU OBJĘTEGO PLANEM

ZAGOSPODAROWANIE I UŻYTKOWANIE TERENÓW
OBSZARY KONTYNUACJI ZABUDOWY
tereny usług publicznych z zielenią towarzyszącą

Mapa zasadnicza
Skala 1:1000
Województwo: Warmińsko-Mazurskie
Powiat: Elbląski
Jednostka ewid.: 280407_4 – Pasłęk – Miasto
Obręb: 0007 – Pasłęk 07, 0009 – Pasłęk 09, 0008 – Pasłęk 08

ZAŁĄCZNIK 1B DO
UCHWAŁY NR
RADY MIEJSKIEJ W PASŁĘKU
Z DNIA R.

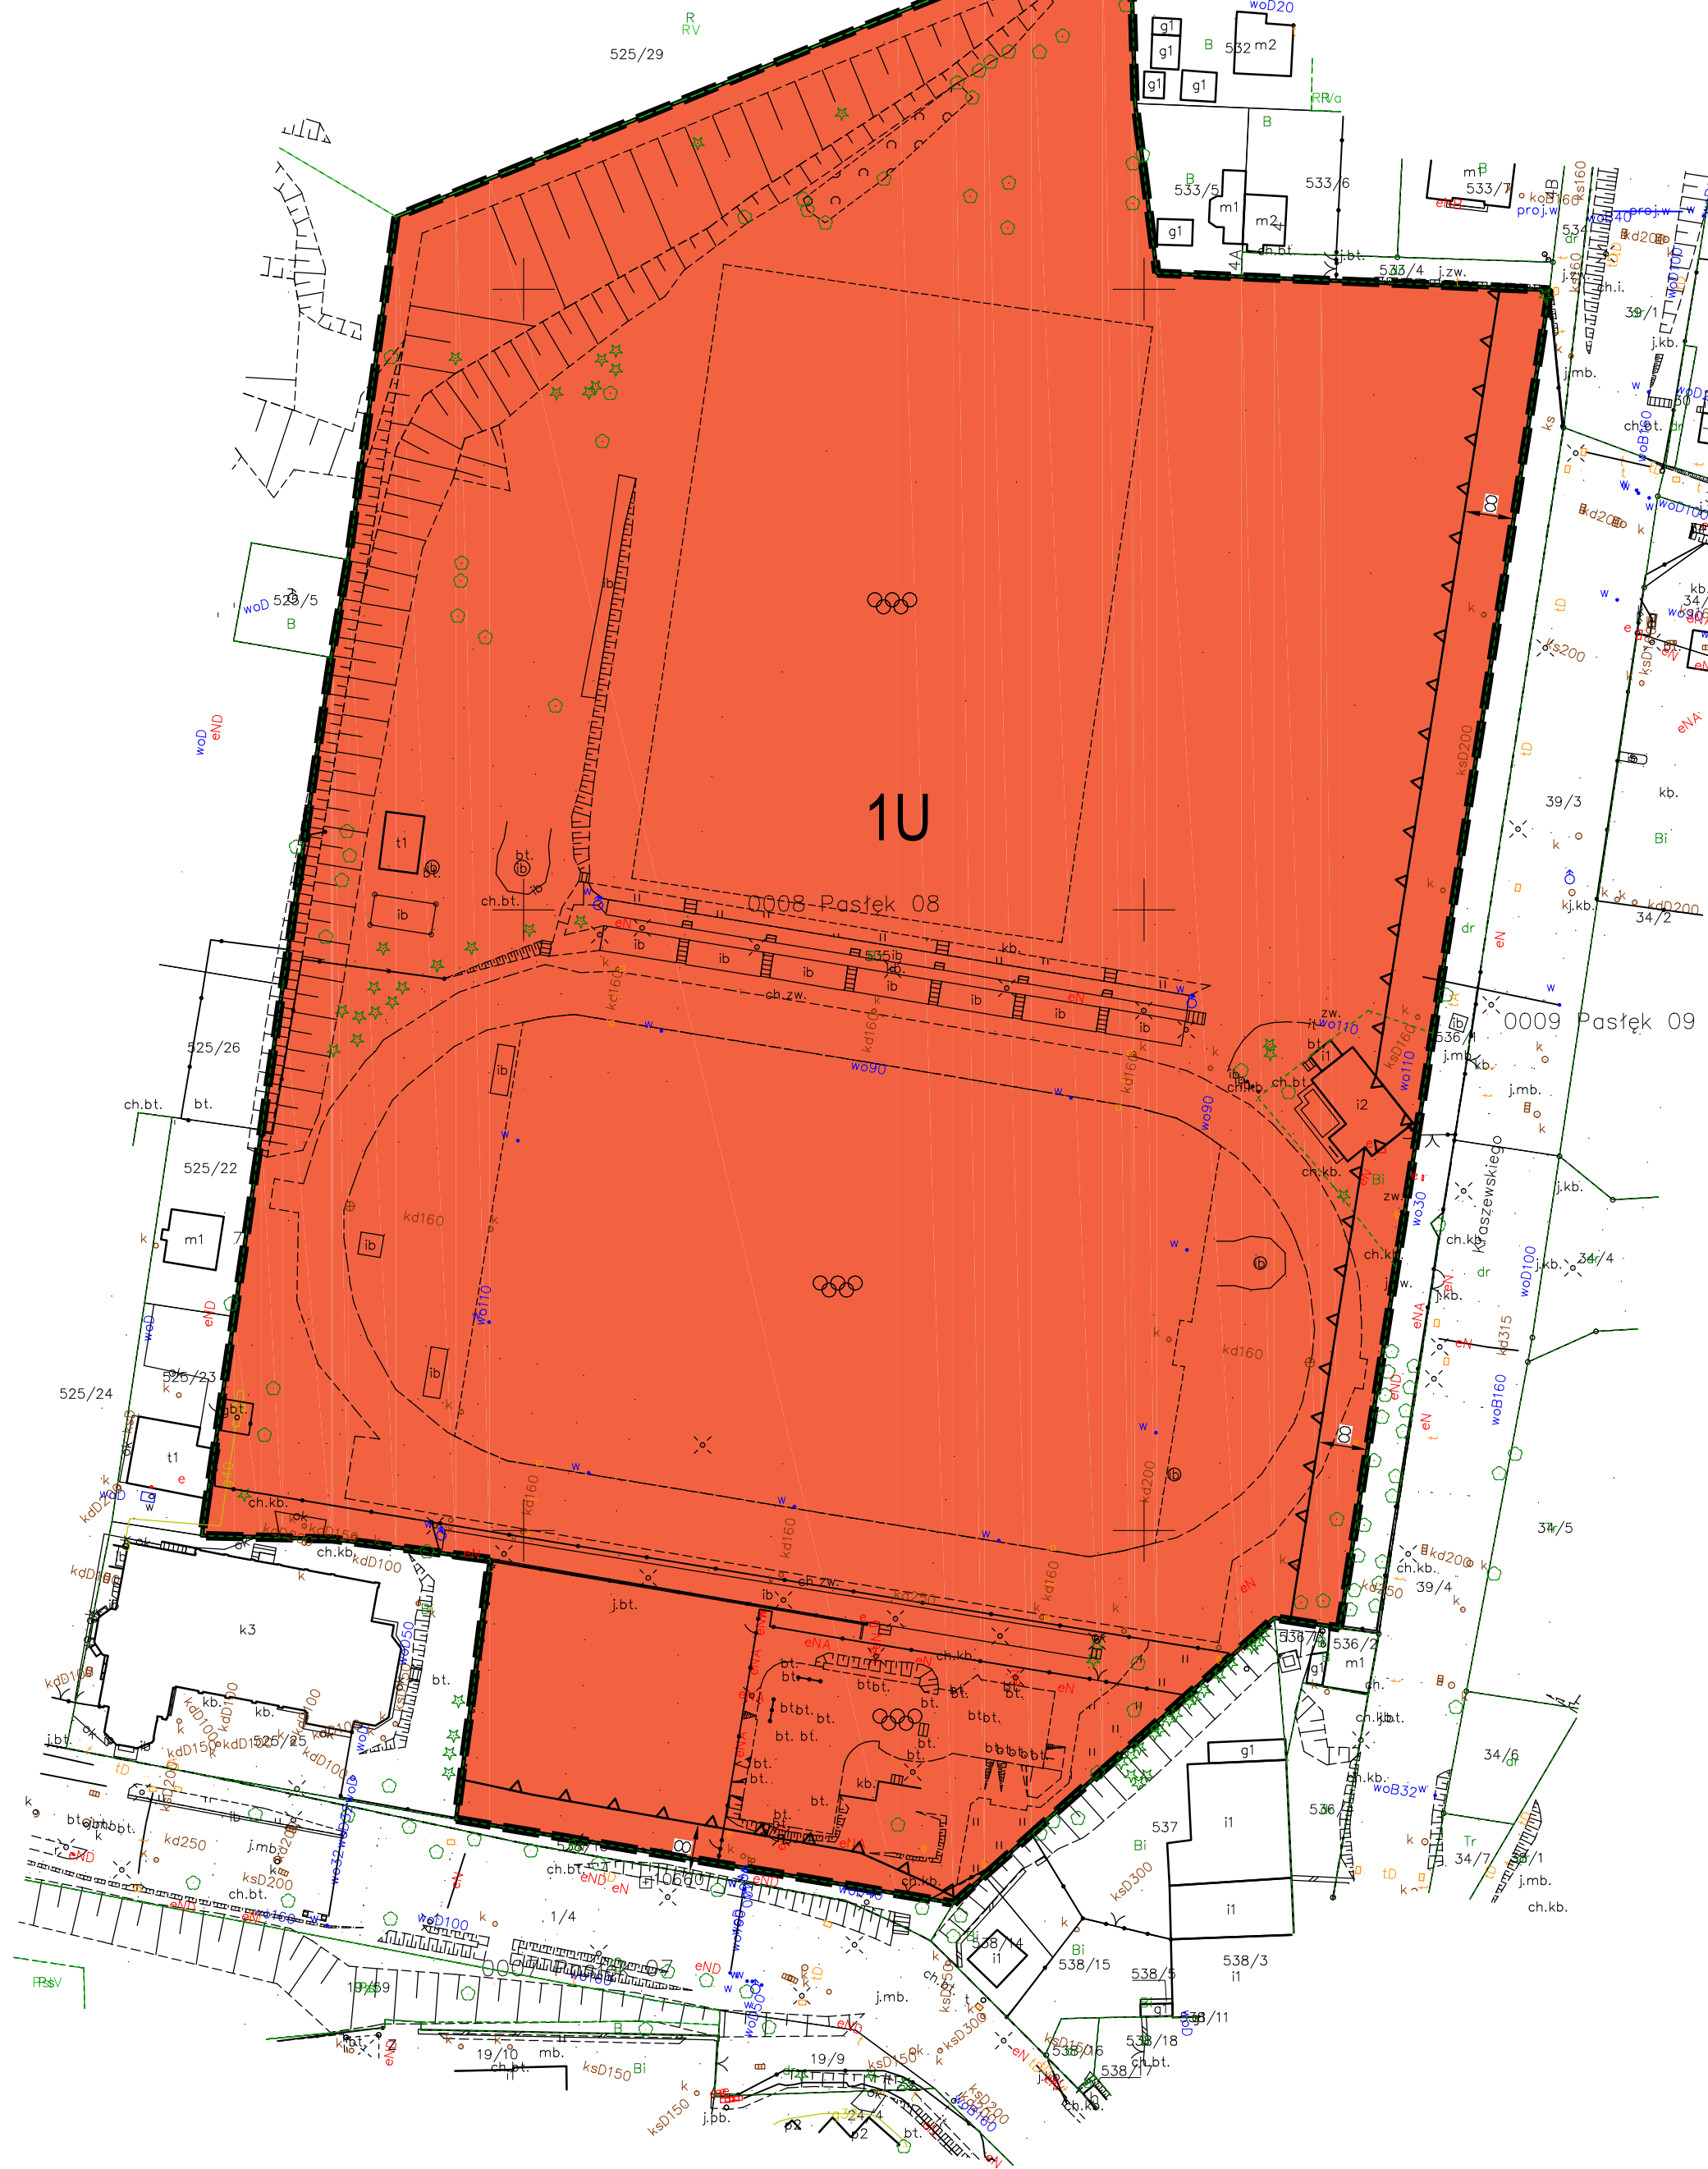

LEGENDA

USTALENIA PLANU

- GRANICA OBSZARU OBJĘTEGO
ZINTEGROWANYM PLANEM INWESTYCYJNYM
- LINIA ROZGRANICZAJĄCA TERENY O RÓŻNYM PRZEZNACZENIU LUB RÓŻNYCH
ZASADACH ZAGOSPODAROWANIA
- NIEPRZEKRACZALNA LINIA ZABUDOWY
- OZNACZENIE TERENU WYDZIELONEGO LINIAMI ROZGRANICZAJĄCYMI
- OZNACZENIE CYFROWE - NUMER TERENU
- OZNACZENIE LITEROWE - SYMBOL KLASY PRZEZNACZENIA TERENU
- 1U
- TEREN USŁUG
- WYMIAROWANIE

ZINTEGROWANY PLAN INWESTYCYJNY
W REJONIE ULICY SPRZYMIERZONYCH W MIEŚCIE I GMINIE PASŁĘK

RYSUNEK PROJEKTU
ZINTEGROWANEGO PLANU INWESTYCYJNEGO

OPRACOWANIE	mgr inż. arch. Michał Szatybelko Uprawnienia urbanistyczne zgodnie z art. 5 pkt 1 ustawy
	mgr Bogusław Grechuta Biegły Wojewody Pomorskiego nr 042 w zakresie sporządzania ocen oddziaływania na środowisko
WRZESIEŃ 2025 R.	SKALA 1:1000

0



100 m

Informacja o układzie współrzędnych zgodna z obowiązującym państwowym systemem odniesień przestrzennych:
ukł. wsp. 2000, strefa VII
Informacja o źródle pochodzenia użytych materiałów państwowego zasobu geodezyjnego i kartograficznego:
Powiatowy Ośrodek Dokumentacji Geodezyjnej i Kartograficznej w Elblągu, Filia w Pasłęku;
Licencja z dnia 04.12.2024 r. wydana przez Starostę Elbląskiego