
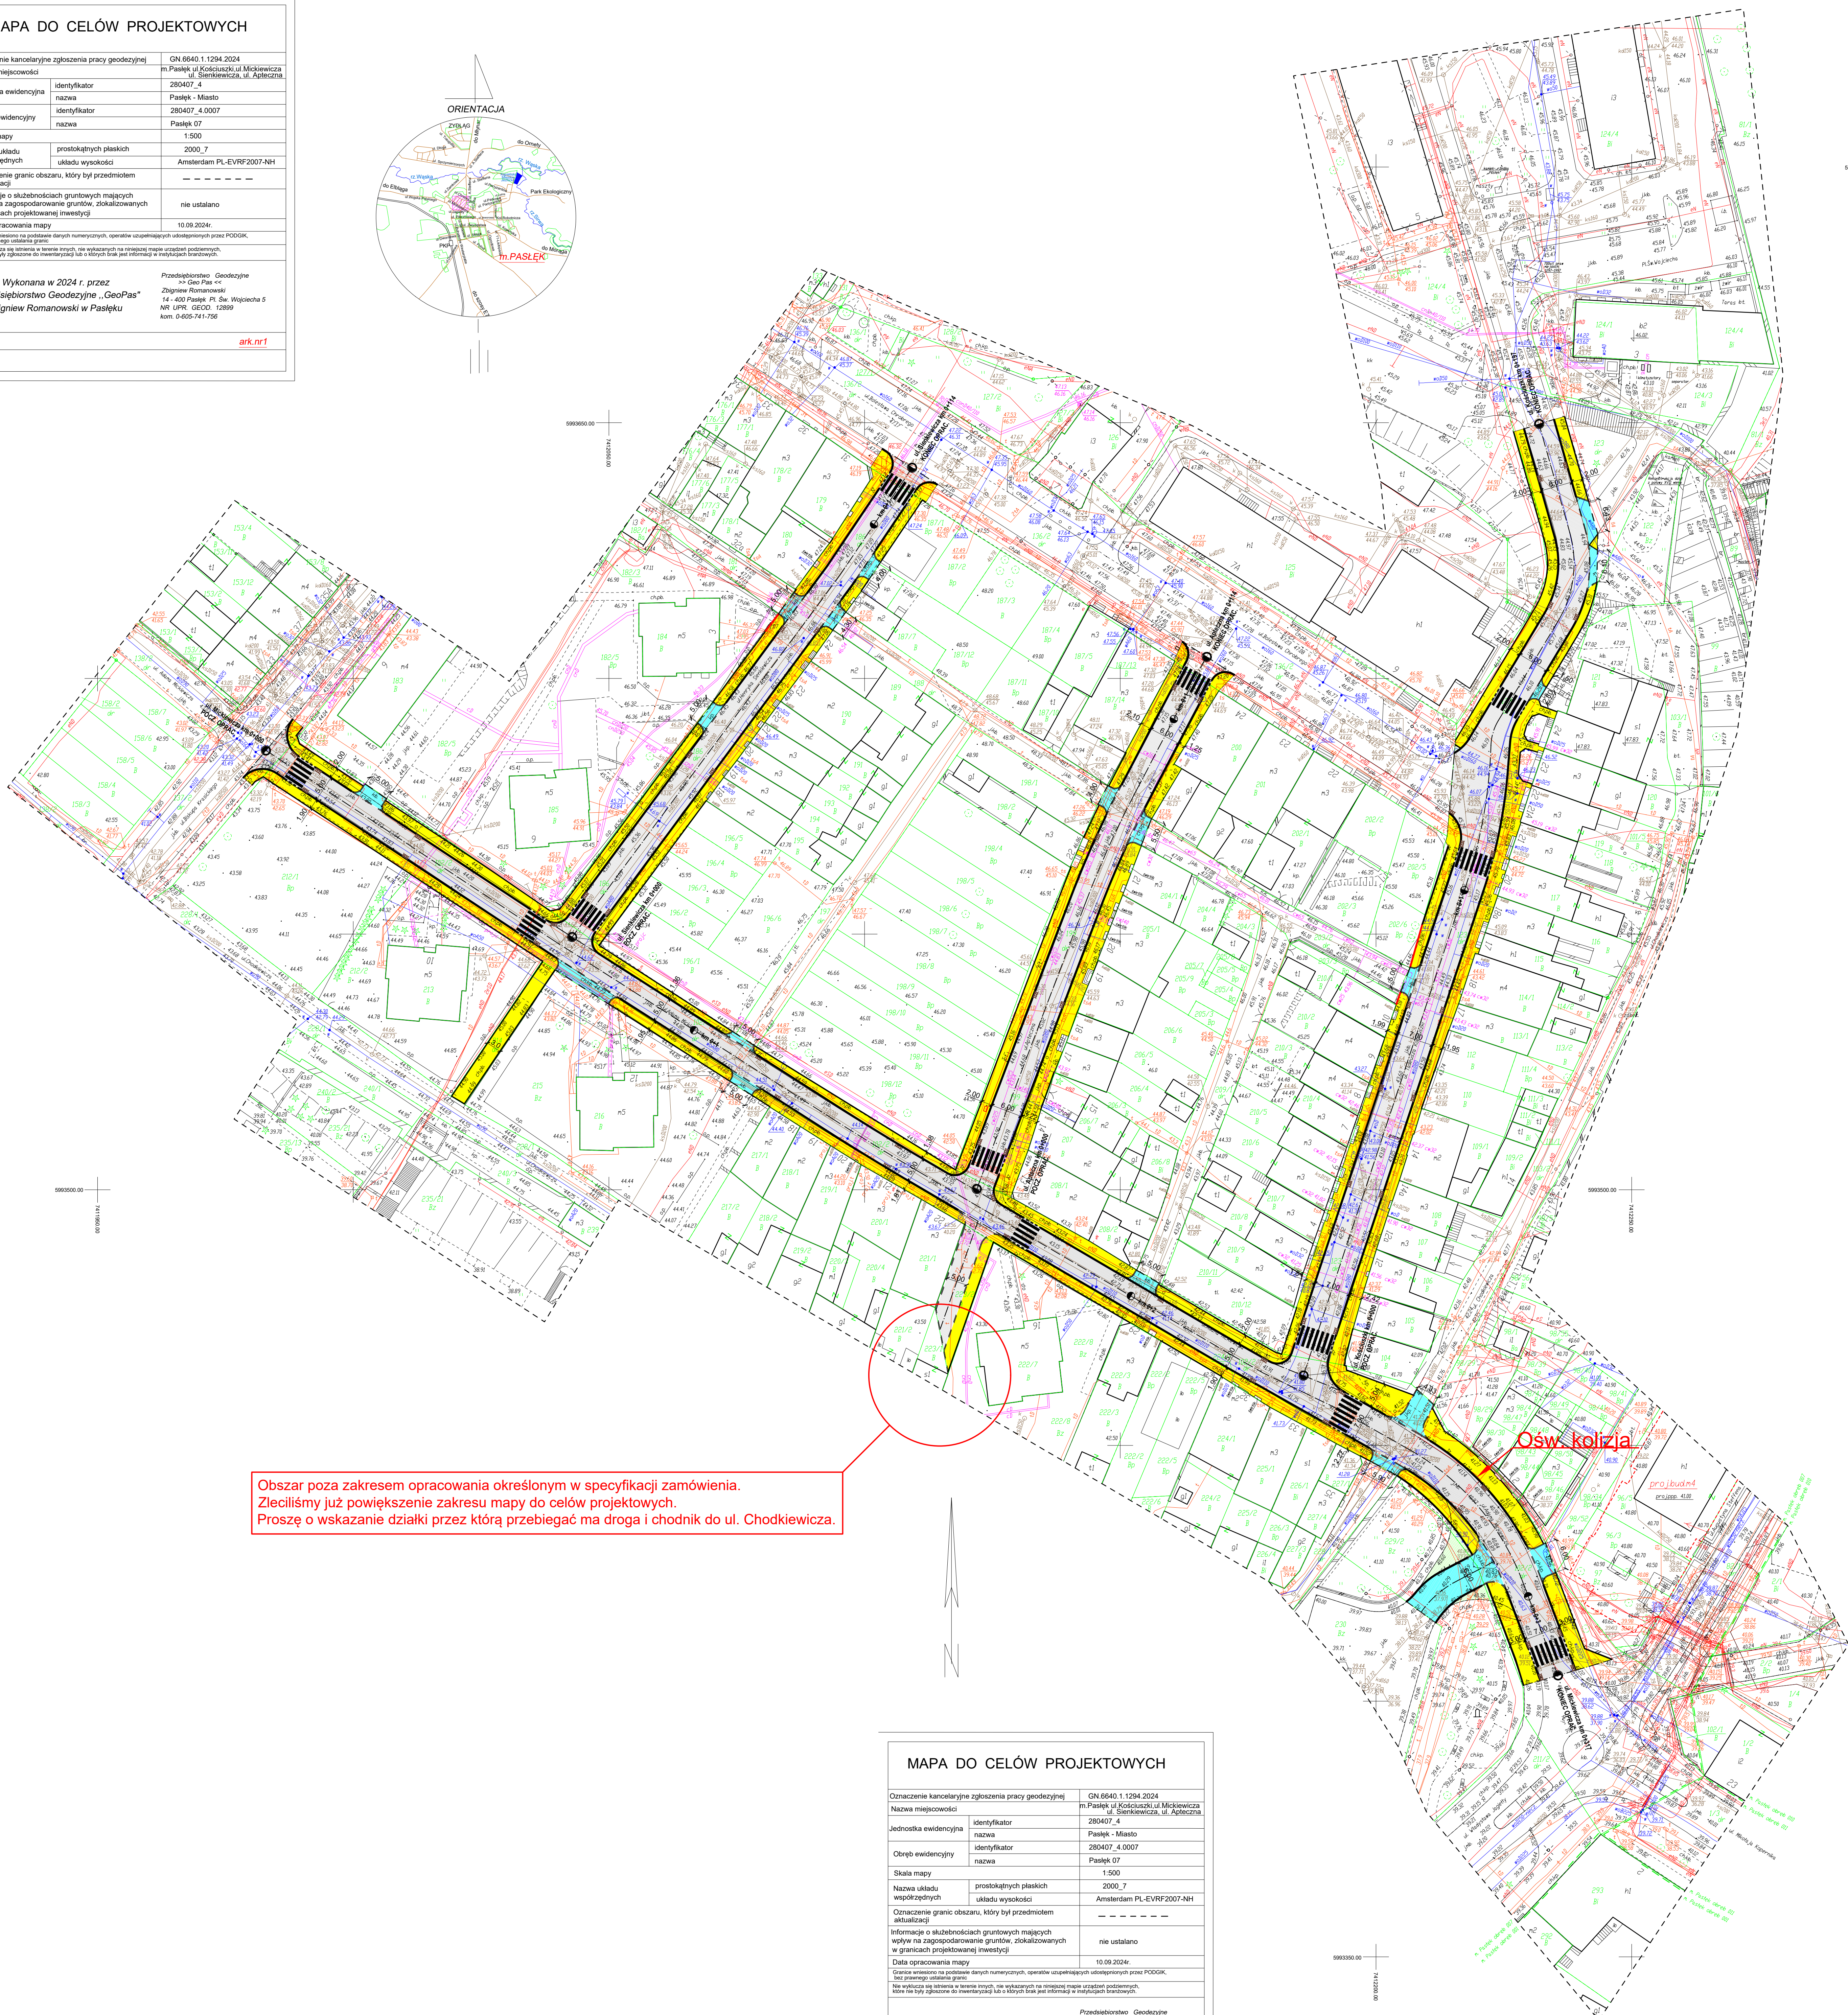


MAPA DO CELÓW PROJEKTOWYCH	
Oznaczenie kancelaryjne zgłoszenia pracy geodezyjnej	GN 6640 1 1294 2024
Nazwa miejscowości	m. Pasłęk ul. Kosciuszki ul. Mickiewicza ul. Sienkiewicza, ul. Apłeczna
Jednostka ewidencyjna	identyfikator 280407_4 nazwa Pasłek - Miasto
Obręb ewidencyjny	identyfikator 280407_4_0007 nazwa Pasłek 07
Skala mapy	1:500
Nazwa układu współrzędnych	prostokątnych płaskich układu wysokości Amsterdam PL-EVRF2007-NH
Oznaczenie granic obszaru, który był przedmiotem aktualizacji	---
Informacje o skutkach gruntowych mających wpływ na zagospodarowanie gruntów, zlokalizowanych w granicach projektowanej inwestycji	nie ustalano
Data opracowania mapy	10.09.2024r.
<small>Opisane urządzenia na podstawie danych numerycznych, operacji uzupełniających ukończonych przez PODOK, bez planowego ustalenia planu. Na wykładzie są składowe w terenie stanowiącym, nie uwzględniono na wykładzie mapy urządzeń podziemnych, które nie były zgłoszone do inwentaryzacji lub o których nie ma informacji w mapach katastralnych.</small>	
Wykonana w 2024 r. przez Przedsiębiorstwo Geodezyjne „GeoPas” Zbigniew Romanowski w Pasłęku	Przedsiębiorstwo Geodezyjne „Geo Pas” Zbigniew Romanowski 14-400 Pasłek, Pl. Św. Współochy 5 NR UPK: GEOD. 12889 kom. 0-605-741-750
	ark.nr1

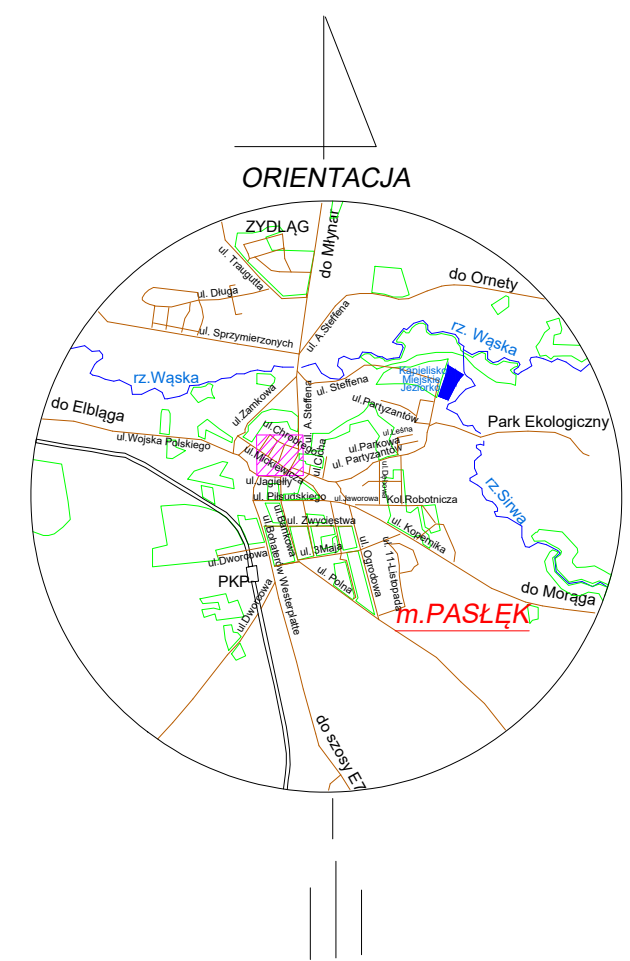

Obszar poza zakresem opracowania określonym w specyfikacji zamówienia. Zieciłiśmy już powiększenie zakresu mapy do celów projektowych. Proszę o wskazanie działki przez którą przebiegać ma droga i chodnik do ul. Chodkiewicza.

MAPA DO CELÓW PROJEKTOWYCH	
Oznaczenie kancelaryjne zgłoszenia pracy geodezyjnej	GN 6640 1 1294 2024
Nazwa miejscowości	m. Pasłek ul. Kosciuszki ul. Mickiewicza ul. Sienkiewicza, ul. Apłeczna
Jednostka ewidencyjna	identyfikator 280407_4 nazwa Pasłek - Miasto
Obręb ewidencyjny	identyfikator 280407_4_0007 nazwa Pasłek 07
Skala mapy	1:500
Nazwa układu współrzędnych	prostokątnych płaskich układu wysokości Amsterdam PL-EVRF2007-NH
Oznaczenie granic obszaru, który był przedmiotem aktualizacji	---
Informacje o skutkach gruntowych mających wpływ na zagospodarowanie gruntów, zlokalizowanych w granicach projektowanej inwestycji	nie ustalano
Data opracowania mapy	10.09.2024r.
<small>Opisane urządzenia na podstawie danych numerycznych, operacji uzupełniających ukończonych przez PODOK, bez planowego ustalenia planu. Na wykładzie są składowe w terenie stanowiącym, nie uwzględniono na wykładzie mapy urządzeń podziemnych, które nie były zgłoszone do inwentaryzacji lub o których nie ma informacji w mapach katastralnych.</small>	
Wykonana w 2024 r. przez Przedsiębiorstwo Geodezyjne „GeoPas” Zbigniew Romanowski w Pasłęku	Przedsiębiorstwo Geodezyjne „Geo Pas” Zbigniew Romanowski 14-400 Pasłek, Pl. Św. Współochy 5 NR UPK: GEOD. 12889 kom. 0-605-741-750
	ark.nr2