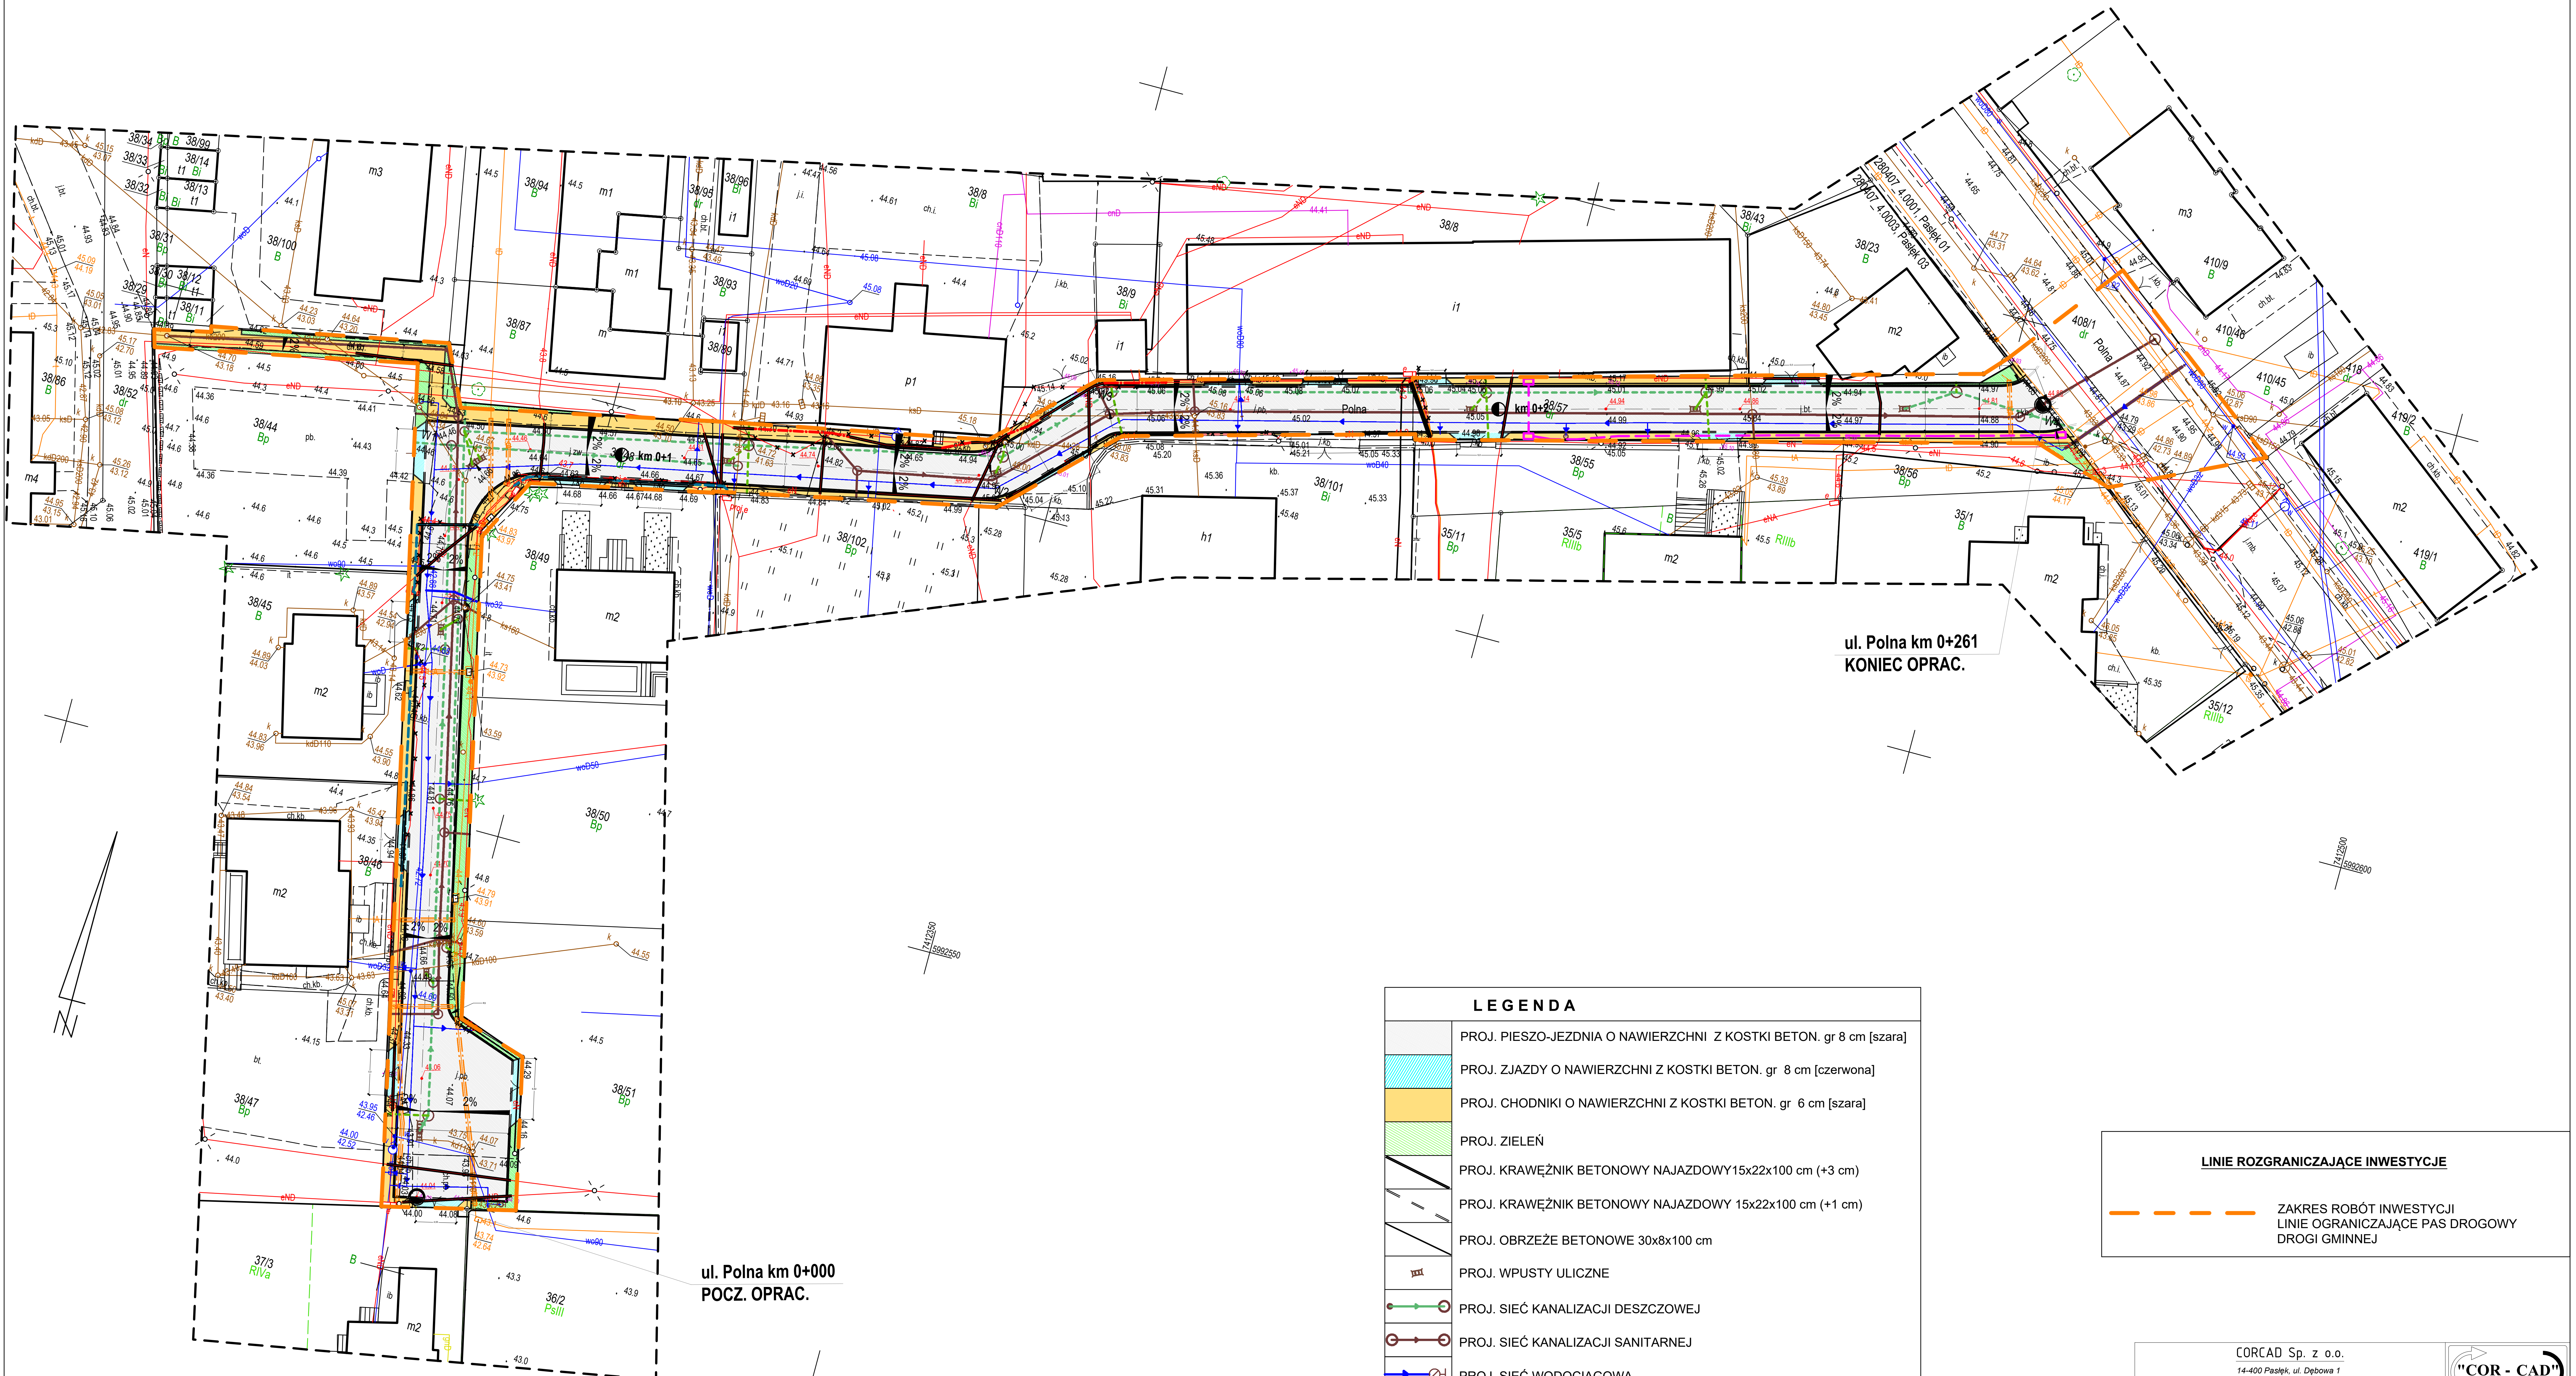

LEGENDA

	PROJ. PIESZO-JEZDNIA O NAWIERZCHNI Z KOSTKI BETON. gr 8 cm [szara]
	PROJ. ZJAZDY O NAWIERZCHNI Z KOSTKI BETON. gr 8 cm [czerwona]
	PROJ. CHODNIKI O NAWIERZCHNI Z KOSTKI BETON. gr 6 cm [szara]
	PROJ. ZIELEŃ
	PROJ. KRAWĘŻNIK BETONOWY NAJAZDOWY15x22x100 cm (+3 cm)
	PROJ. KRAWĘŻNIK BETONOWY NAJAZDOWY 15x22x100 cm (+1 cm)
	PROJ. OBRZEŻE BETONOWE 30x8x100 cm
	PROJ. WPUSTY ULICZNE
	PROJ. SIEĆ KANALIZACJI DESZCZOWEJ
	PROJ. SIEĆ KANALIZACJI SANITARNEJ
	PROJ. SIEĆ WODOCIĄGOWA
	PROJ. PRZEBUDOWA KOLIZJI ELEKTROENERGETCZNYCH SN 0,4 kV
	PROJ. PRZEBUDOWA KOLIZJI ELEKTROENERGETCZNYCH nn 0,4 kV
	PROJ. RURA OSŁONOWA HDPE 110/160
	PROJ. LINIA KABLOWA OŚWIETLENIOWA nn 0,4 kV
	PROJ. RURA OSŁONOWA DWUDZIELNNA HDPE 110/160
	ISTN. LINIA KABLOWA DO DEMONTAŻU/UNIECZYNNIENIA
	PROJ. RURA OSŁONOWA SIECI TELEKOMUNIKACYJNEJ
	PROJ. KANAŁ TECHNOLOGICZNY
18.83	PROJ. RZĘDNE NIWELETY JEZDNI

LINIE ROZGRANICZAJĄCE INWESTYCJE

ZAKRES ROBÓT INWESTYCJI
LINIE OGRANICZAJĄCE PAS DROGOWY
DROGI GMINNEJ

MAPA DO CELÓW PROJEKTOWYCH

Obiekt: PASŁĘK ul. Polna obr.01 dz.nr 408/1, obr.03 dz. nr 38/48, 38/57		Skala mapy 1:500	ID: GN.6640.1.1703.2024
Województwo: warmińsko-mazurskie	Powiat: elbląski	Gmina: Pasłęk	
Jedn. ewid.: 280407_4, Pasłęk - Miasto	Obręb ewid.: 280407_4.0001, PASŁĘK 01 280407_4.0003, PASŁĘK 03		
Oznaczenie układu współrzędnych - prostokątnych płaskich: 2000/7 - wysokości: PL-EVRF2007-NH	Oznaczenie granic obszaru, który był przedmiotem aktualizacji: Niniejszą mapę, na podstawie pomiaru bezpośredniego oraz danych z baz danych: EGiB, GESUT, BDOT500, opracował dn. 15.11.2024 geodeta Michał Krezymon.		

Nazwa wykonawcy prac geodezyjnych:
Projekt MAPA
Usługi Geodezyjne
Michał Krezymon
ul. Sukiennicza 1, 82-300 Elbląg
e-mail: geo@projektmapa.pl; tel. 792-427-905

Imię i nazwisko oraz numer uprawnień zawodowych kierownika prac geodezyjnych:
GEODETA
inż. Michał Krezymon
upr. nr 23202

Oświadczam, że operat techniczny zawierający rezultaty prac geodezyjnych w wyniku których powstał niniejszy dokument uzyskał pozytywny wynik weryfikacji. Jestem świadomy odpowiedzialności karnej za złożenie fałszywego oświadczenia.

Identyfikator zgłoszenia prac geodezyjnych	GN.6640.1.1703.2024
Organ służby geodezyjnej, który otrzymał zgłoszenie prac geodezyjnych	Starosta Elbląski
Wykonawca prac geodezyjnych	Projekt MAPA Usługi Geodezyjne Michał Krezymon ul. Sukiennicza 1, 82-300 Elbląg
Nr oraz data sporządzenia dokumentu zawierającego wynik pozytywnej weryfikacji	Protokół nr 1 z dn. 20.05.2025 r.
Imię i nazwisko oraz nr uprawnień zawodowych kierownika prac geodezyjnych	GEODETA inż. Michał Krezymon upr. nr 23202
Dokument został uwierzytelniony kwalifikowanym podpisem elektronicznym. Kwalifikowany podpis elektroniczny ma taki sam skutek prawny jak podpis własnoręczny. Weryfikacji podpisu można dokonać za pomocą odpowiedniego oprogramowania.	Osoba składająca podpis cyfrowy: Michał Kamil Krezymon Data: 2025-05-21 14:43:58

CORCAD Sp. z o.o.
14-400 Pasłęk, ul. Dębowa 1
e-mail: corcad@wp.pl
tel. 602-227-607 NIP: 578-315-18-63

"COR - CAD"

TYTUŁ RYS.:	PROJEKT ZAGOSPODAROWANIA TERENU	
NAZWA I ADRES INWESTYCJI:	Przebudowa ulicy Polnej w Pasłęku dz. nr 38/57, 38/48 - obręb 0003 Pasłęk dz. nr 408/1 - obręb 0001 Pasłęk	
OPRACOWAŁ: mgr inż. Piotr Koroblewski	NR UPR.: WAM/0031/PWOK/09	
PROJEKTOWAŁ: mgr inż. Łukasz Kuchnio	NR UPR.: WAM/0022/POOD/18	
PROJEKTOWAŁ: mgr inż. Jarosław Pawłowski	NR UPR.: WAM/0077/POOS/04	
PROJEKTOWAŁ: mgr inż. Jacek Harasymczuk	NR UPR.: WAM/0034/PWOE/18	
DATA: Lipiec 2025 r.	Skala 1:500	NR RYS.: 2

Potwierdzam zgodność mapy z oryginałem mapy do celów projektowych.