


STACJA PASŁĘK

Stacja Pasłęk jest projektem który łączy najważniejsze miejsca miasta za pomocą wyjątkowej trasy prowadzącej przez bramy - kultury, historii i natury. Chcemy, aby te miejsca na nowo zawitały na turystycznej mapie regionu. **Stacja** kolejowa w Pasłęku stanie się symboliczną **bramą otwierającą miasto na turystów**. Z niej zostaniemy poprowadzeni do **nowego osiedla "Między Bramami"** - pełnego kultury i rekreacji, skąd szybko przejdziemy **Bramą Kamienną do Starego Miasta** - serca historycznego Pasłęka. Podróż po tym malowniczym mieście **zakończymy nad Jeziorkiem Pasłęckim** - ostoji i **bramie natury**. Nasz projekt ma na celu nie tylko **łączyć** te miejsca, ale także **pokolenia**.

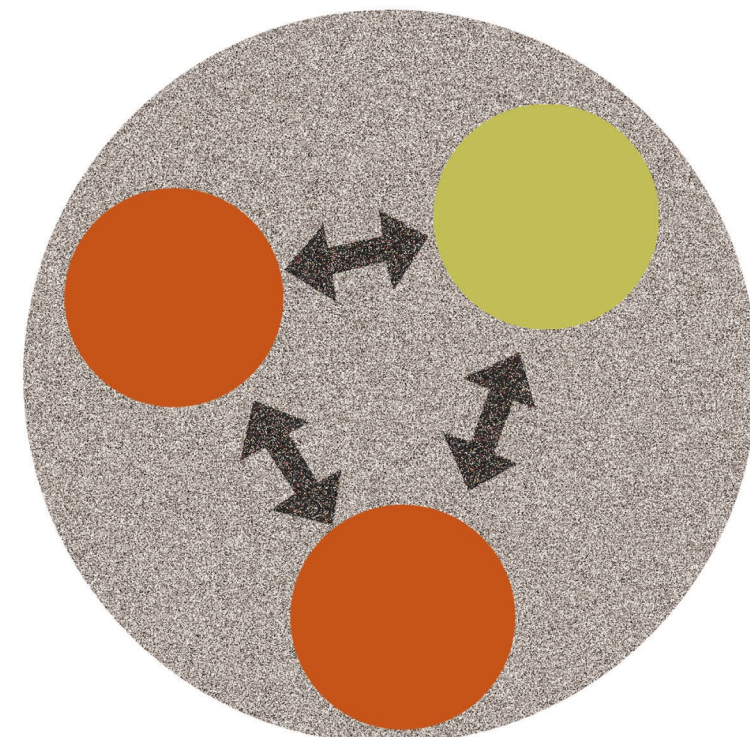

ROZWÓJ IDEI LOGO

1. Bramy
2. Relacja
3. Połączenie



IDEA

- Bramy
- Ścieżka



UŻYTKOWNICY MIASTA

- Osoby starsze
- Dzieci i młodzież
- Turyści




PODZIAŁ WŁASNOŚCIOWY

- Gmina
- Powiaty i związki powiatów
- Osoby prywatne
- Kościoły i związki wyznaniowe
- Inne




PRZESTRZENIE PUBL. I TERENY ZIELONE

- Przestrzeń publiczna
- Tereny zielone

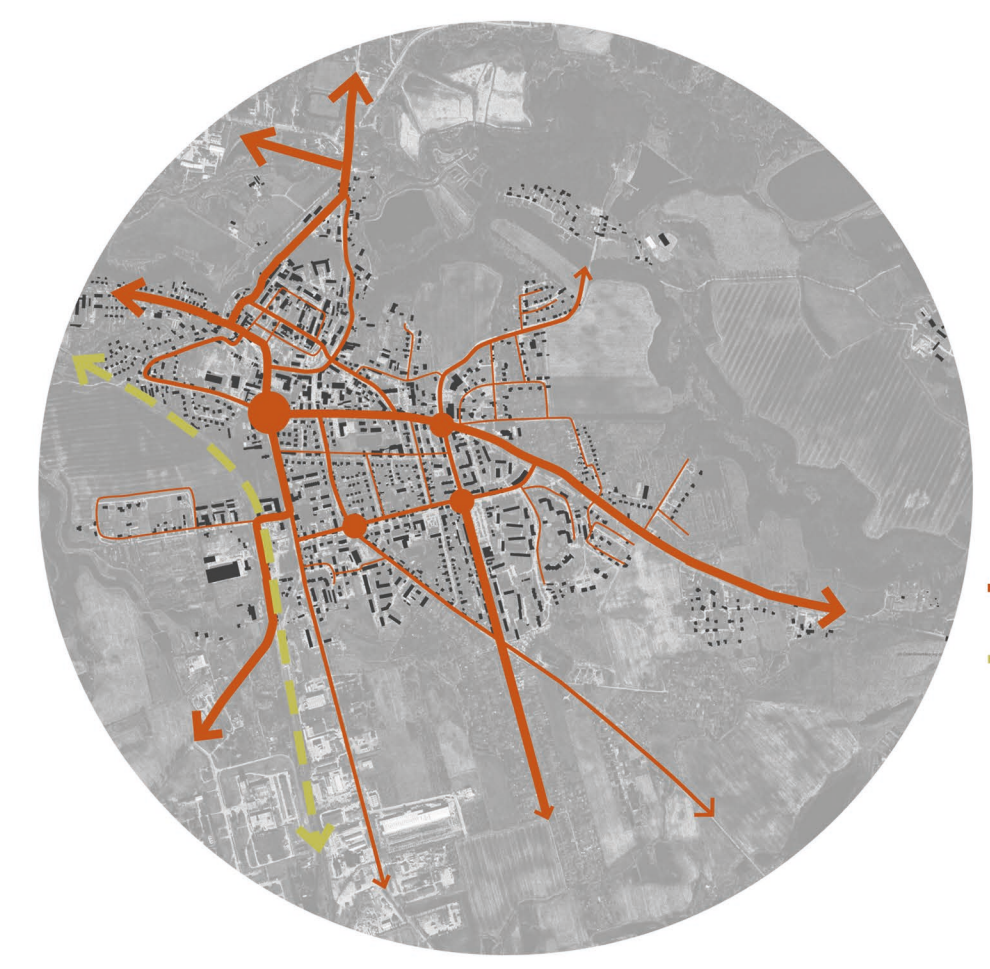


KOMUNIKACJA DROGOWA

- Węzły drogowe
- Drogi
- Torowisko

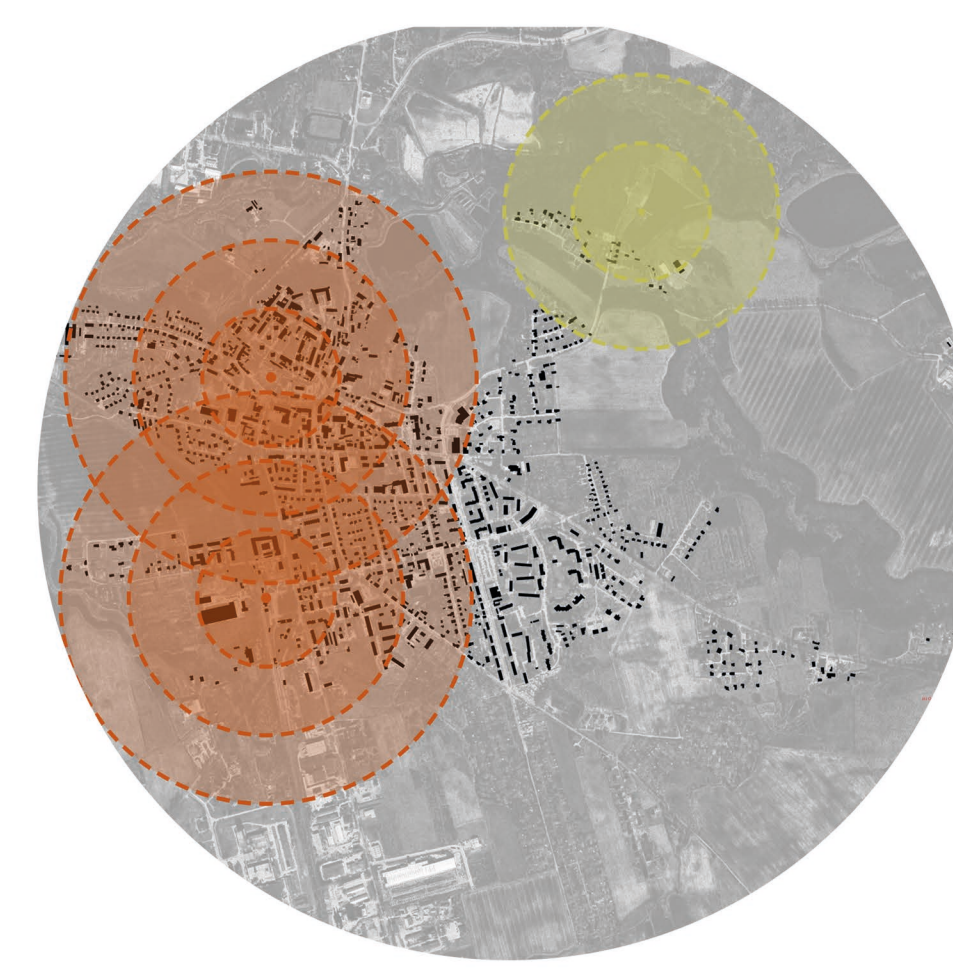

IZOCHROMY DOJŚCIA

- Dystans 5 min.
- Dystans 10 min.
- Dystans 15 min.

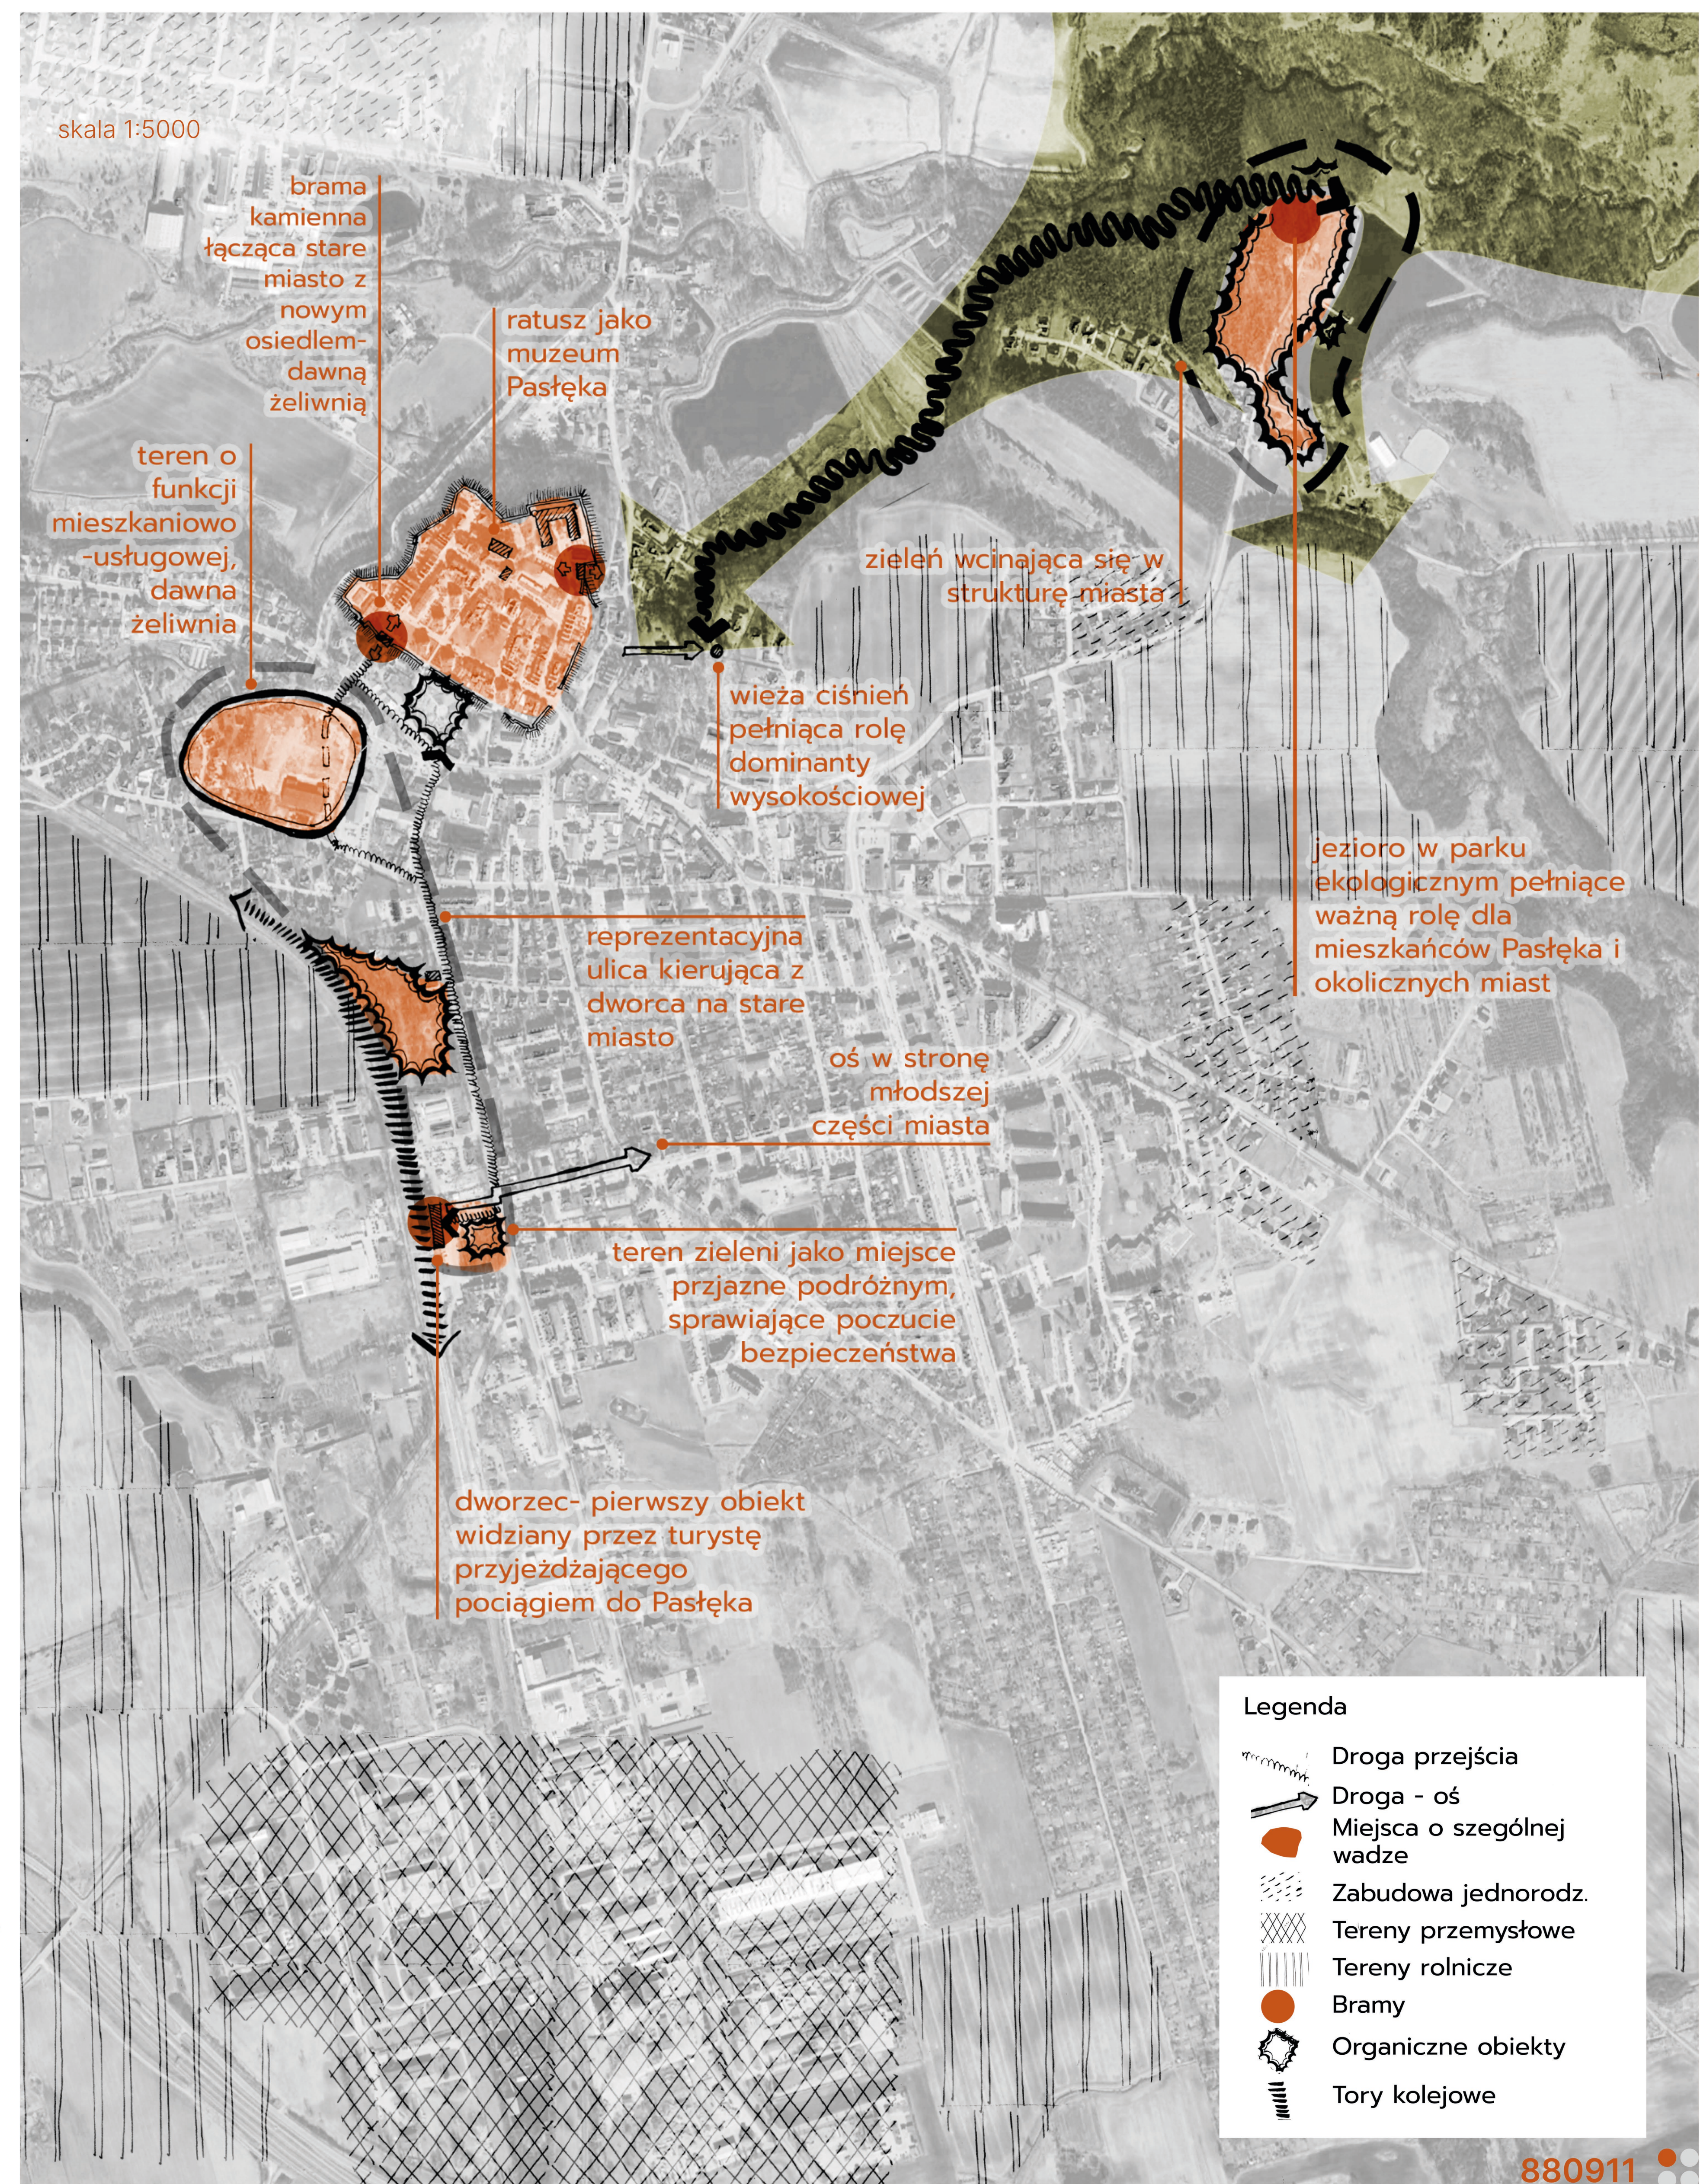

MASTERPLAN DETALU OSIEDLA "MIĘDZY BRAMAMI"

skala 1:2000



BRAMA KAMIENNA

Historyczna brama do Starego Miasta, która łączy teraźniejszość z historią Pasłęki. Jest jednym z najważniejszych elementów projektu.



SKATEPARK

Skatepark towarzyszący Parkowi Tysiąclecia zapewni młodzieży miejsce do spotkań i rekreacji.



OSIEDLE "MIĘDZY BRAMAMI"

Nowe osiedle mieszkalne będzie zatopione w zieleni, a nieodzownym elementem widocznym z głównej ulicy jest Brama Kamienna.



PARK MIEJSKI

Rewitalizacja terenu po Cmentarzu Ewangelickim z pełnym poszanowaniem pamięci, będzie miejscem spokoju i odpoczynku.



ŚCIEŻKA ROWEROWA

Wzdłuż parku zostanie zaprojektowana dodatkowa ścieżka - rowerowa. Ma ona na celu uprzyjemnić trasę w stronę Starego Miasta rowerzystom.



ZIELEŃ WZDŁUŻ DROGI

Uzupełnienie szpaleru drzew wzdłuż drogi zapewni zacienienie i przyjemne widoki podczas spaceru z dworca na Stare Miasto.




DWORZEC

To pierwsze miejsce, które widzi turysta jak i mieszkaniem. Ma być pełną życia i zieleni wizytówką Pasłęki.

MASTERPLAN DETALU JEZIORA PASŁĘCKIEGO

skala 1:2000

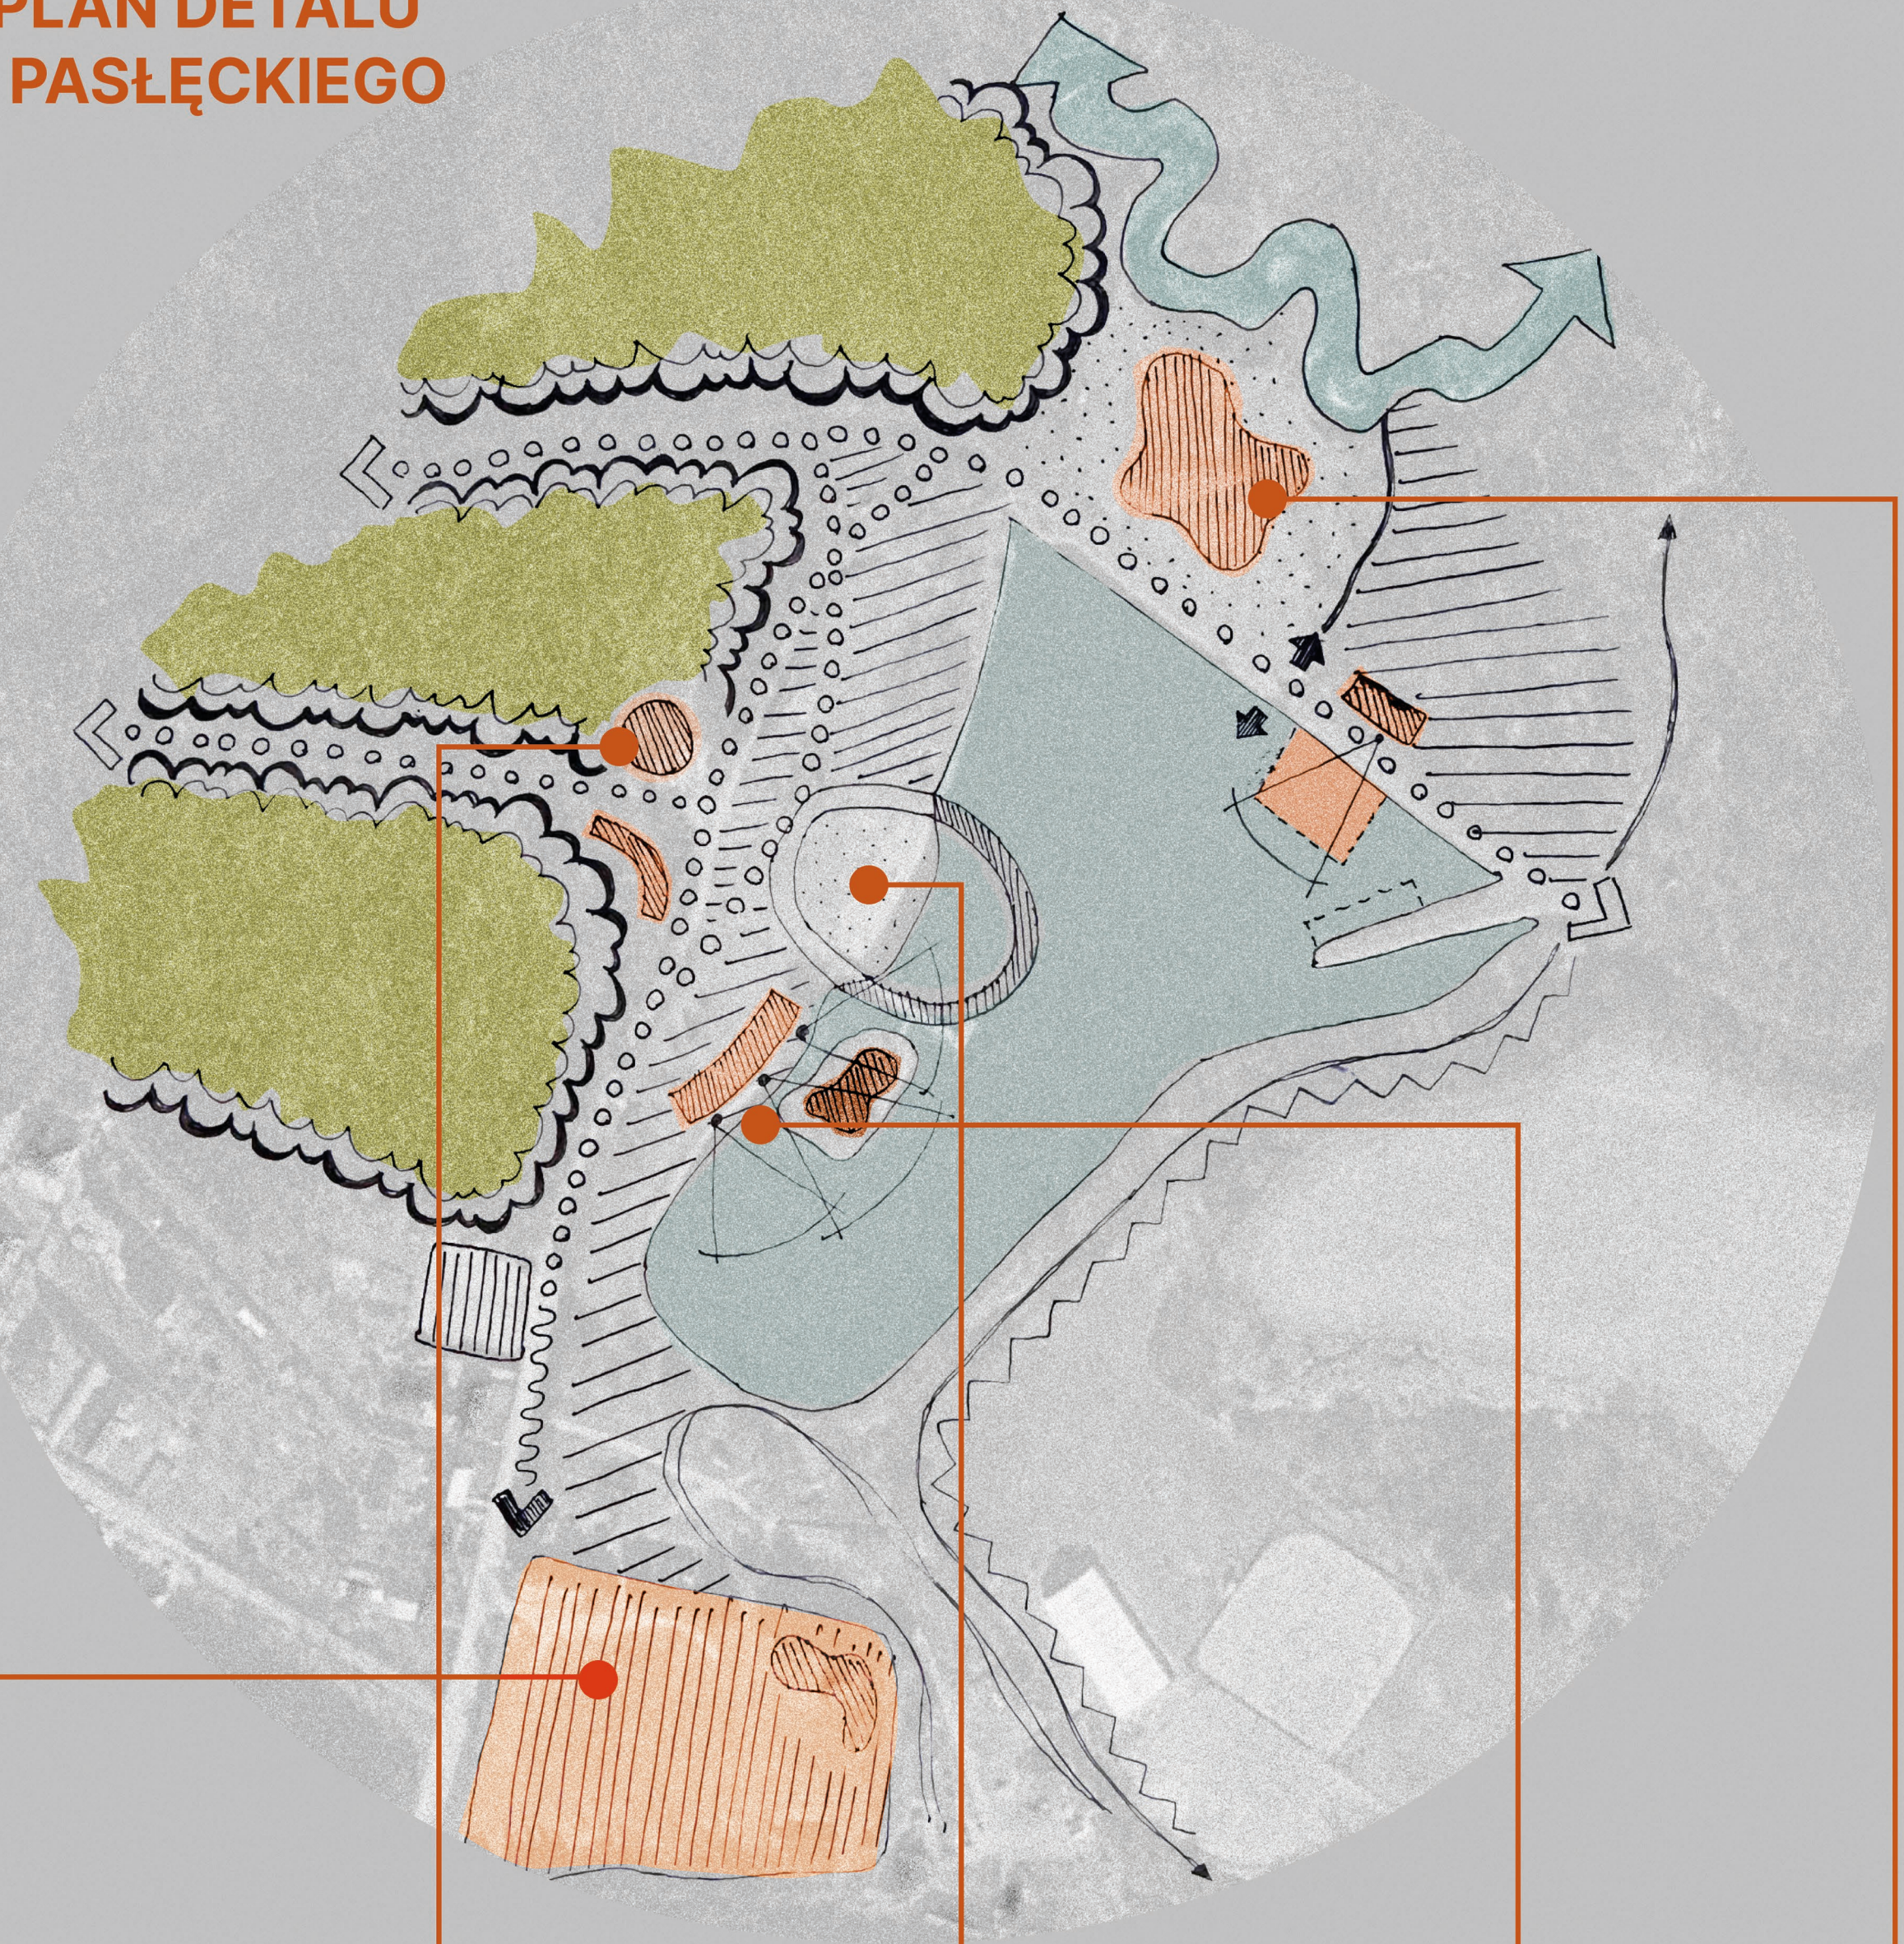

POLE BIWAKOWE

Miejsce przyjazne turystom oraz mieszkańcom, którzy chcą spędzić więcej czasu na łonie natury oraz skorzystać z atrakcji wokół Jeziora.




PLAŻA MIEJSKA

Podczas ciepłych letnich dni kąpielisko będzie służyć mieszkańcom do spędzania czasu z rodziną i przyjaciółmi.



PLAC ZABAW

Miejsce zabawy stworzone dla najmłodszych.

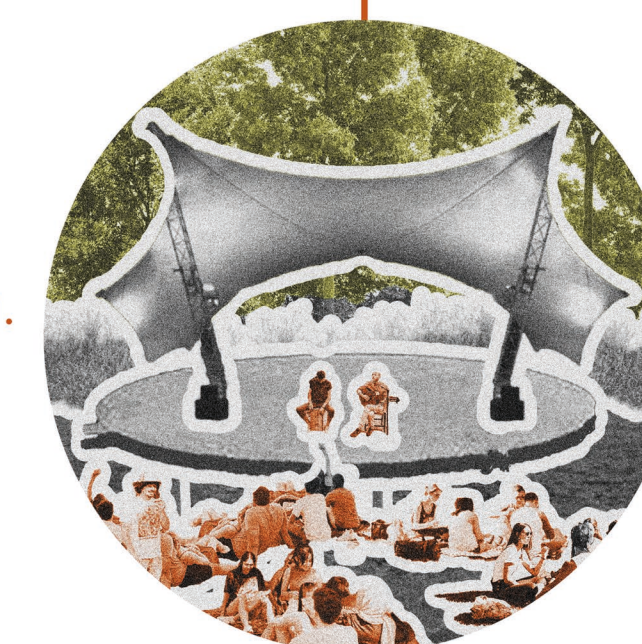



SCENA PLENEROWA

Chcemy, aby imprezy odbywające się na terenie Jeziora miały swoje własne miejsce. Festiwale, zloty i koncerty będą odbywać się właśnie tutaj!




RESTAURACJA

Kuchnia regionalna, produkty od lokalnych dostawców, a to wszystko przy panoramicznym widoku na Jezioro.

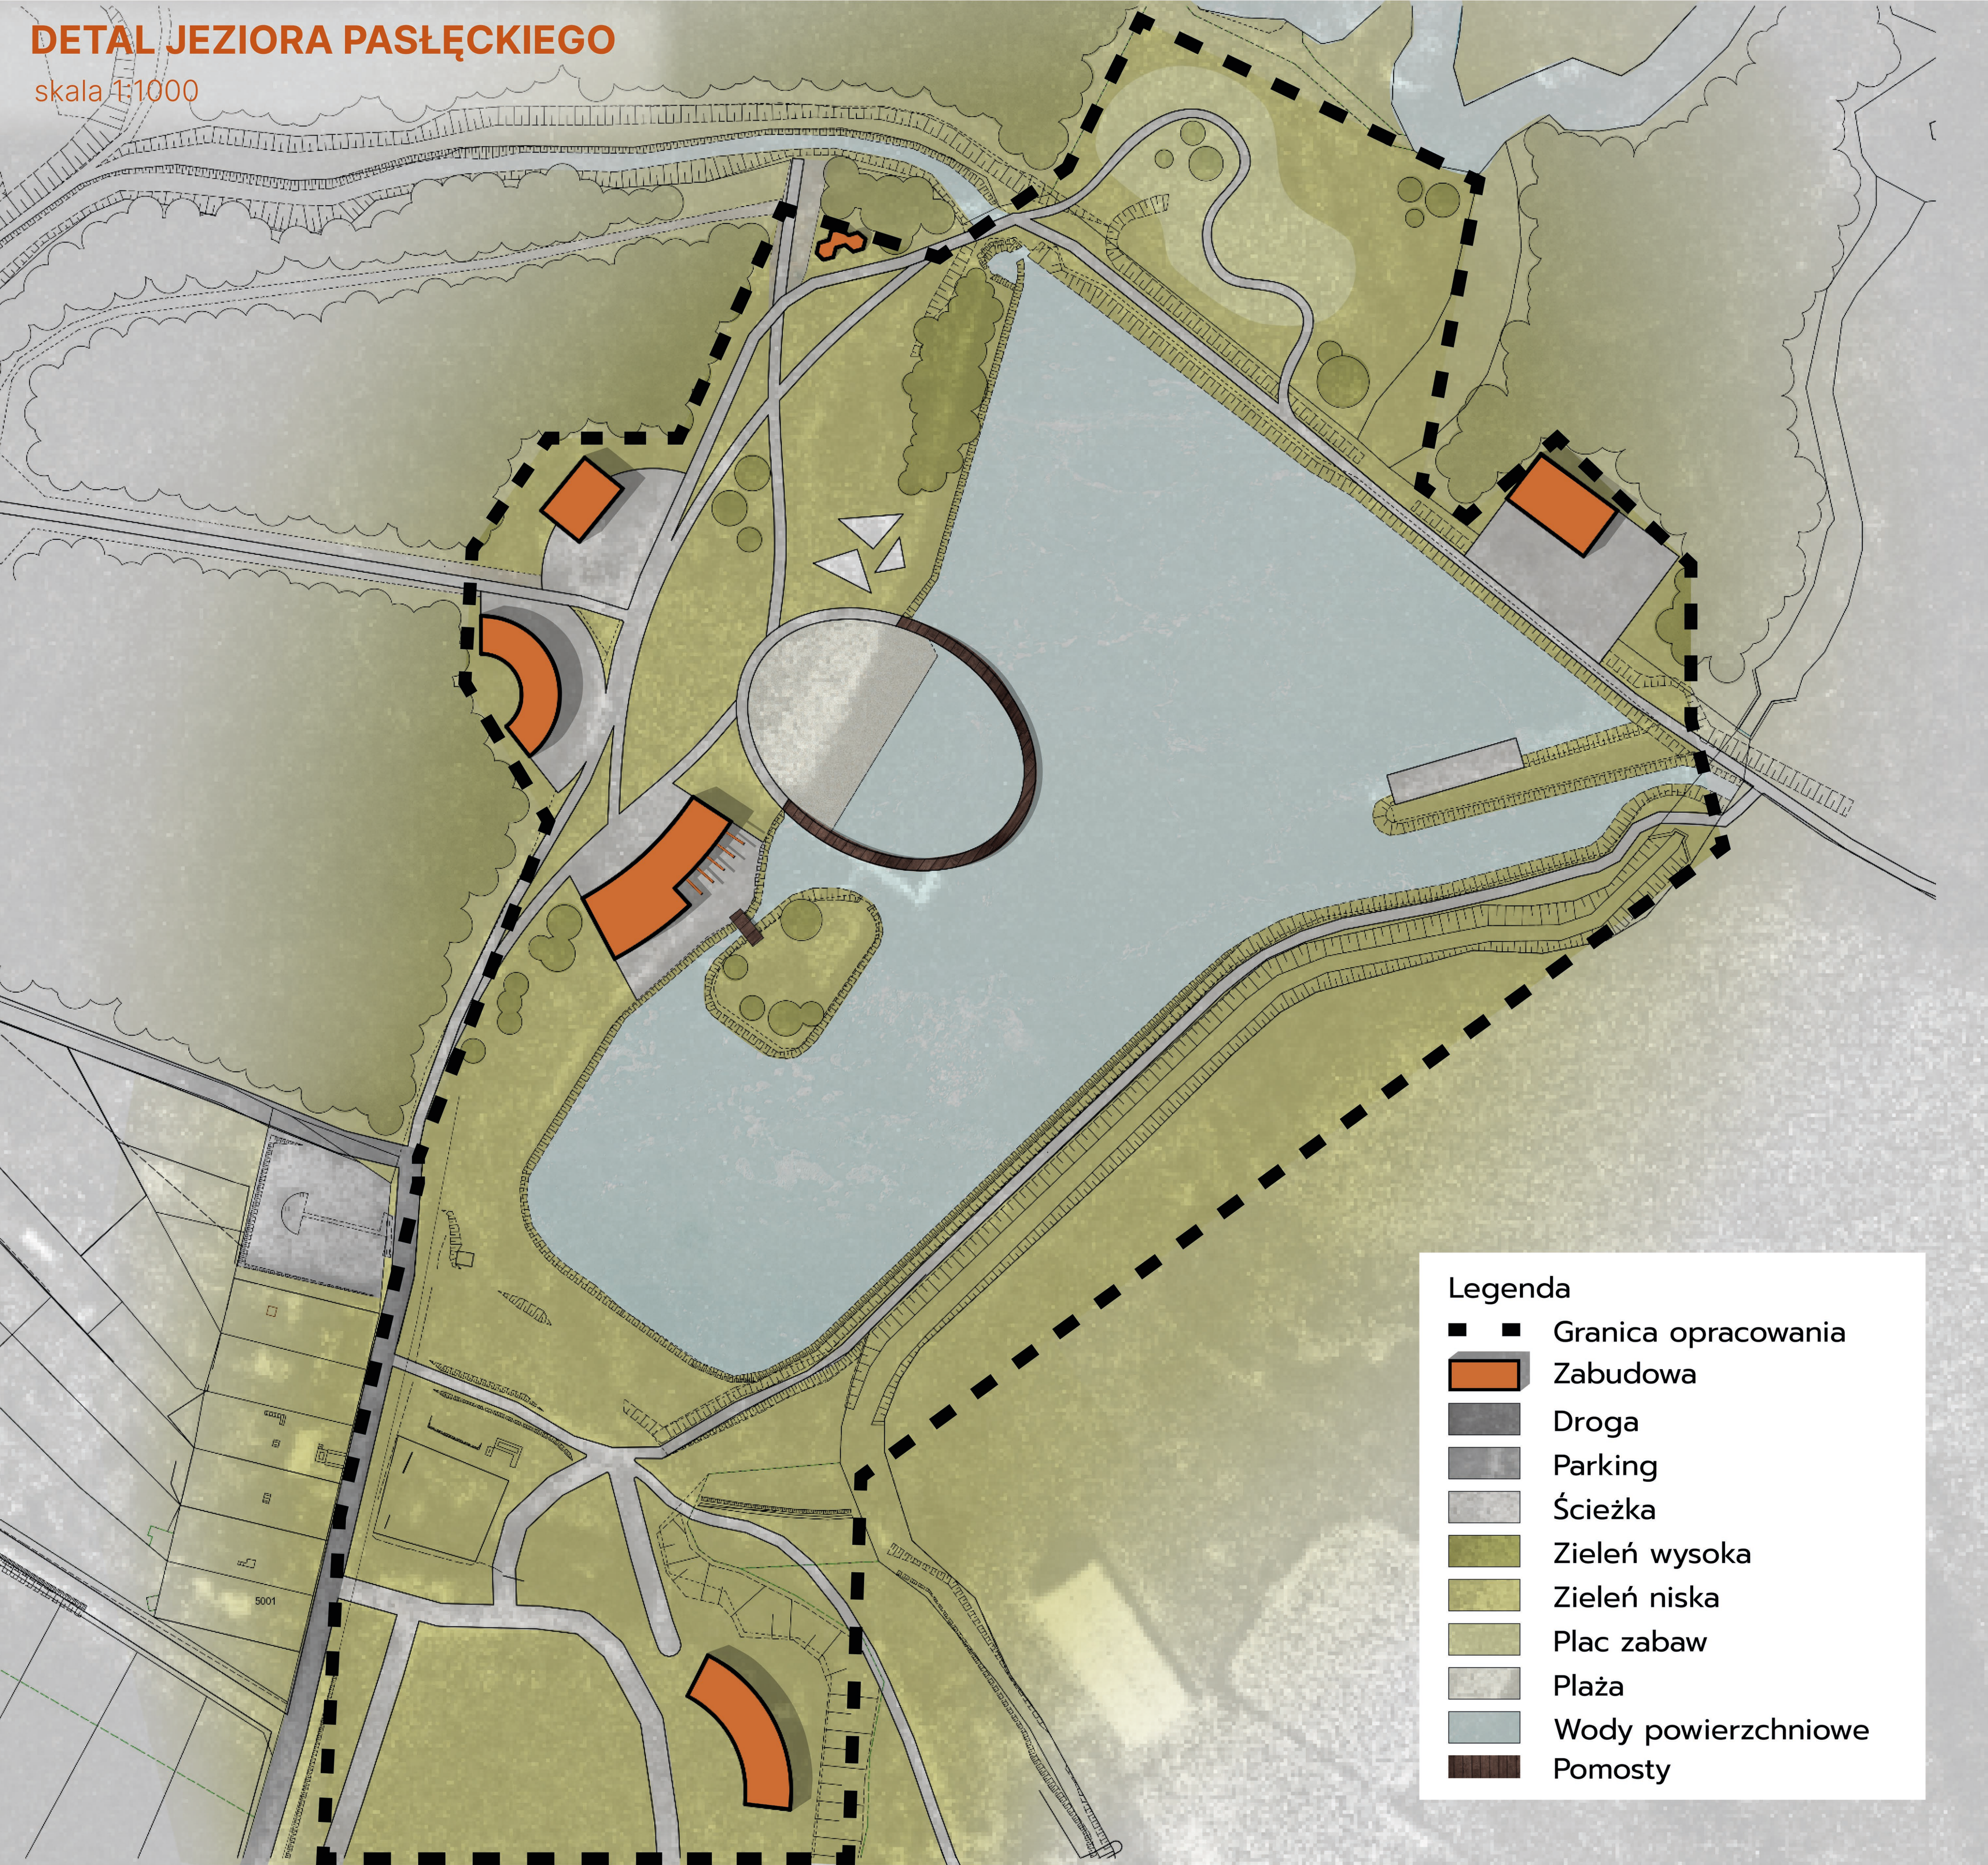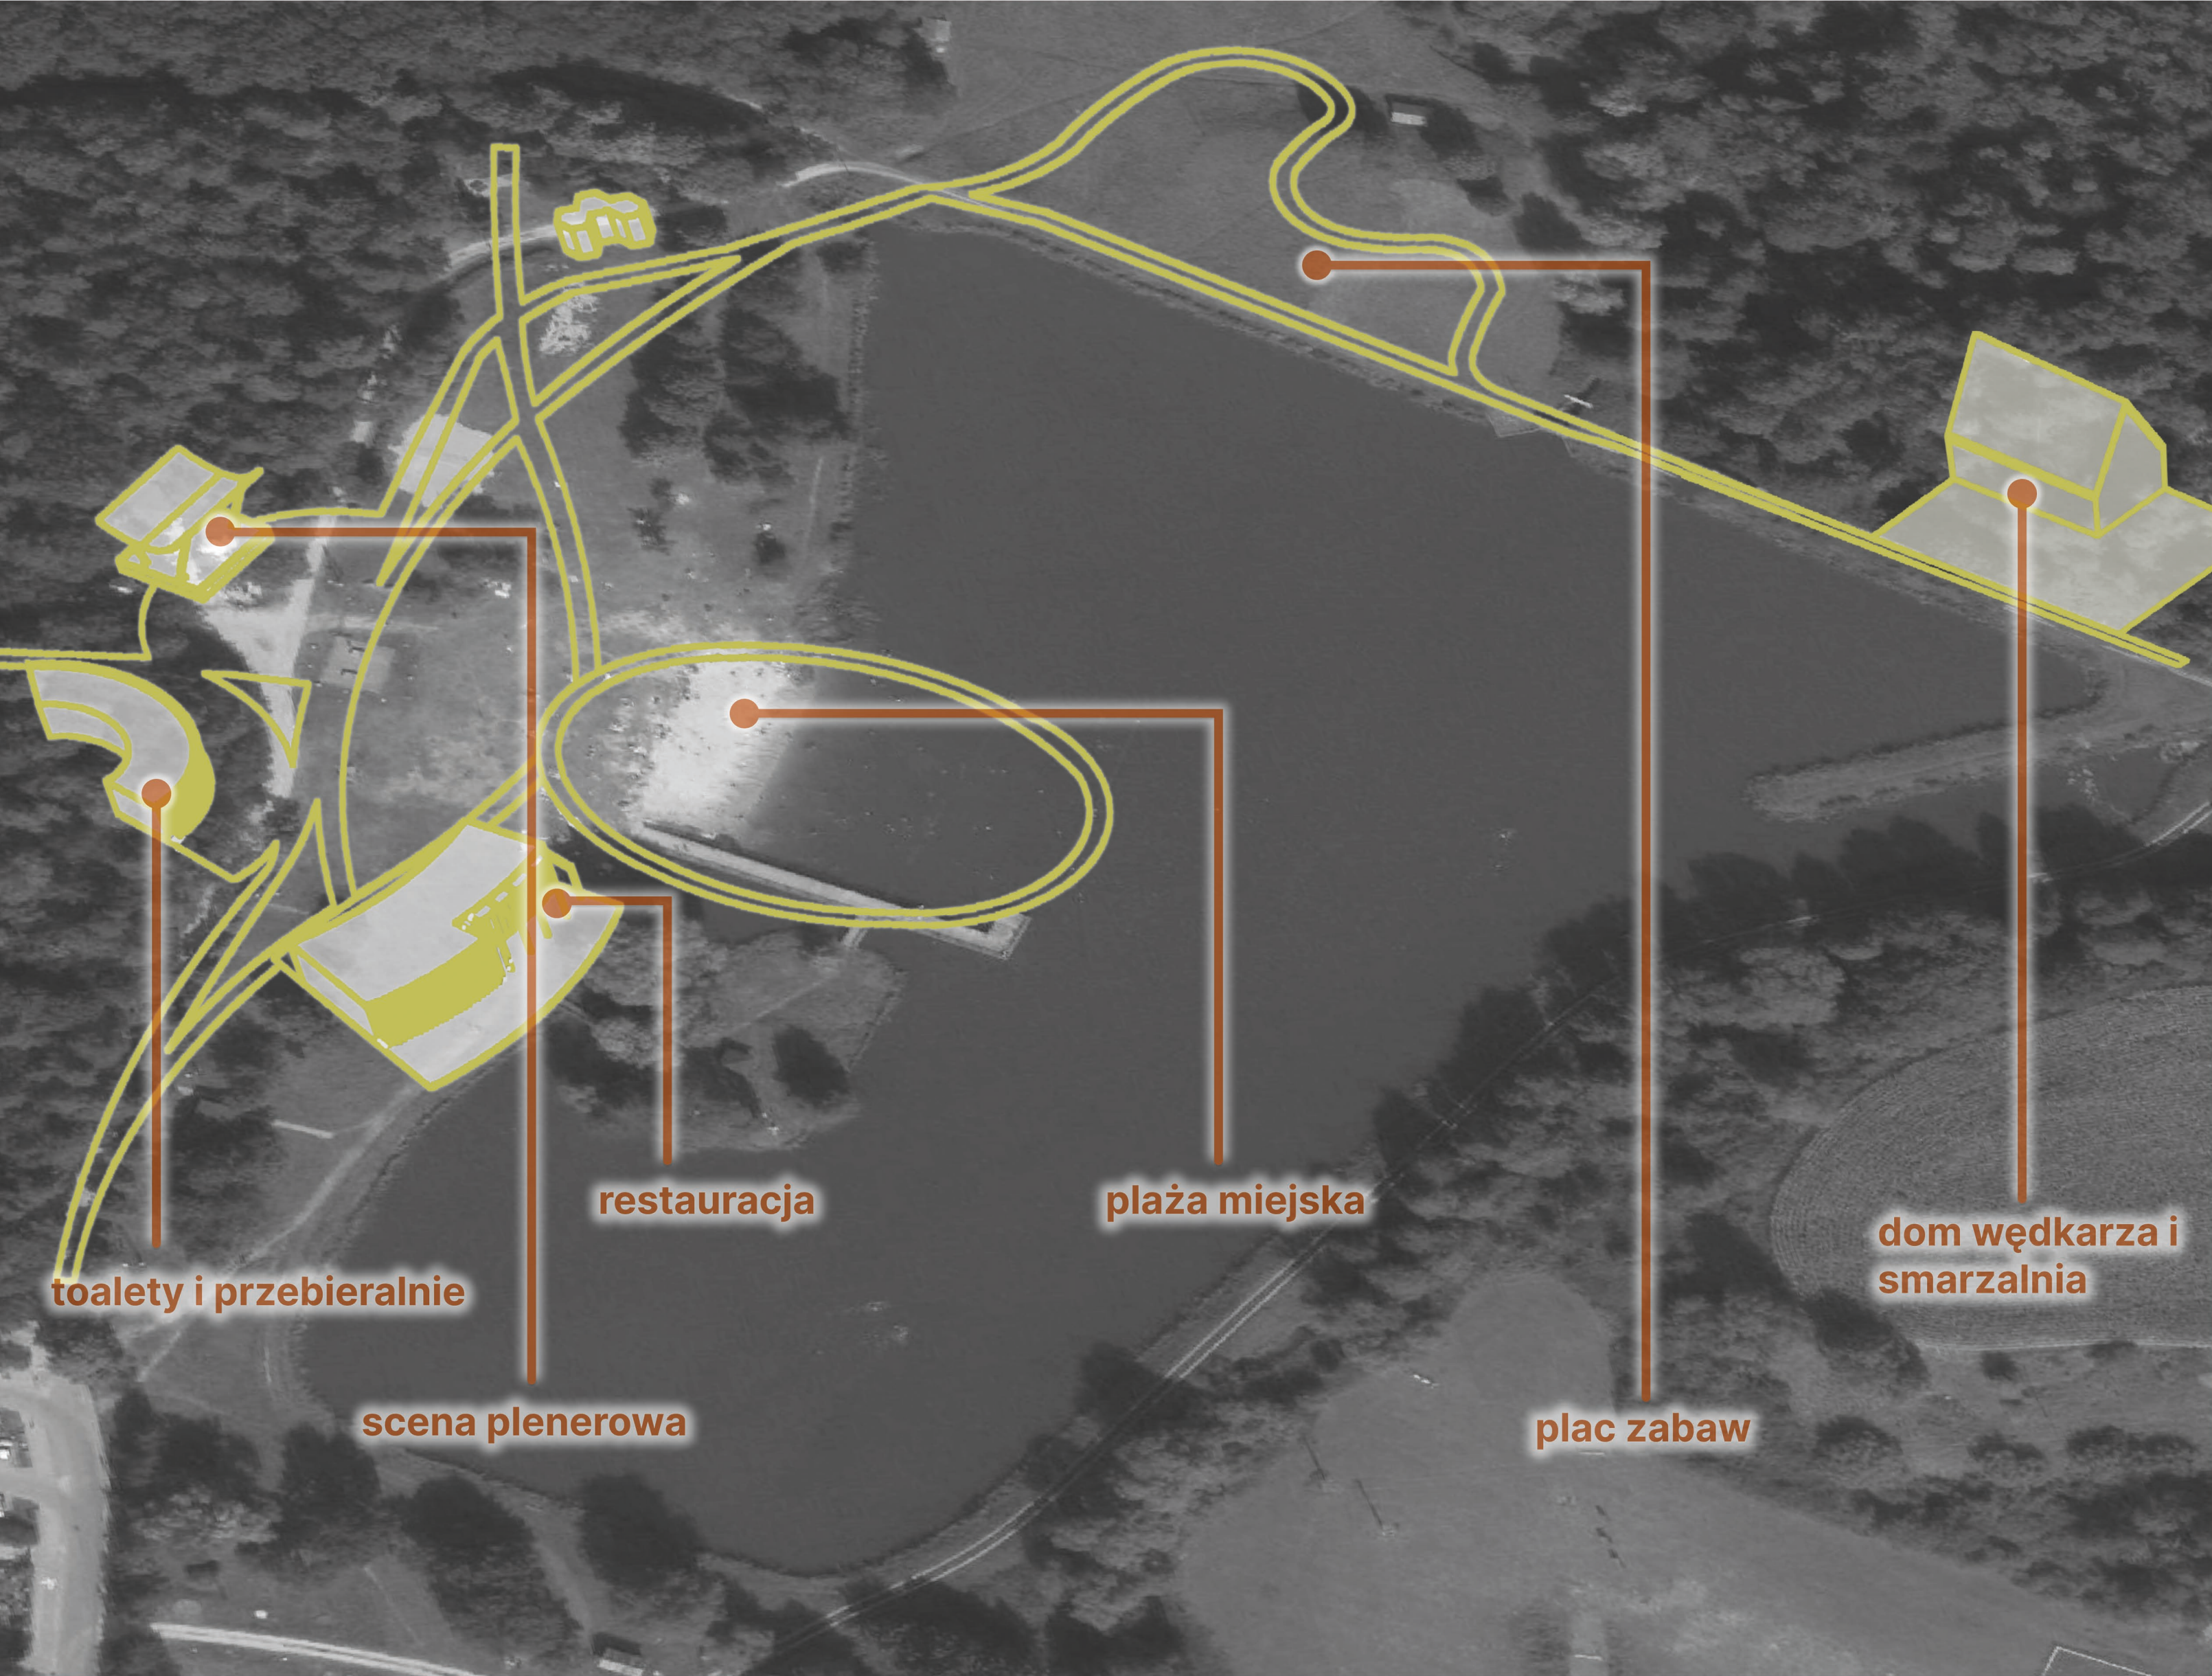

DETAL OSIEDLA "MIĘDZY BRAMAMI"

Skala 1:1000

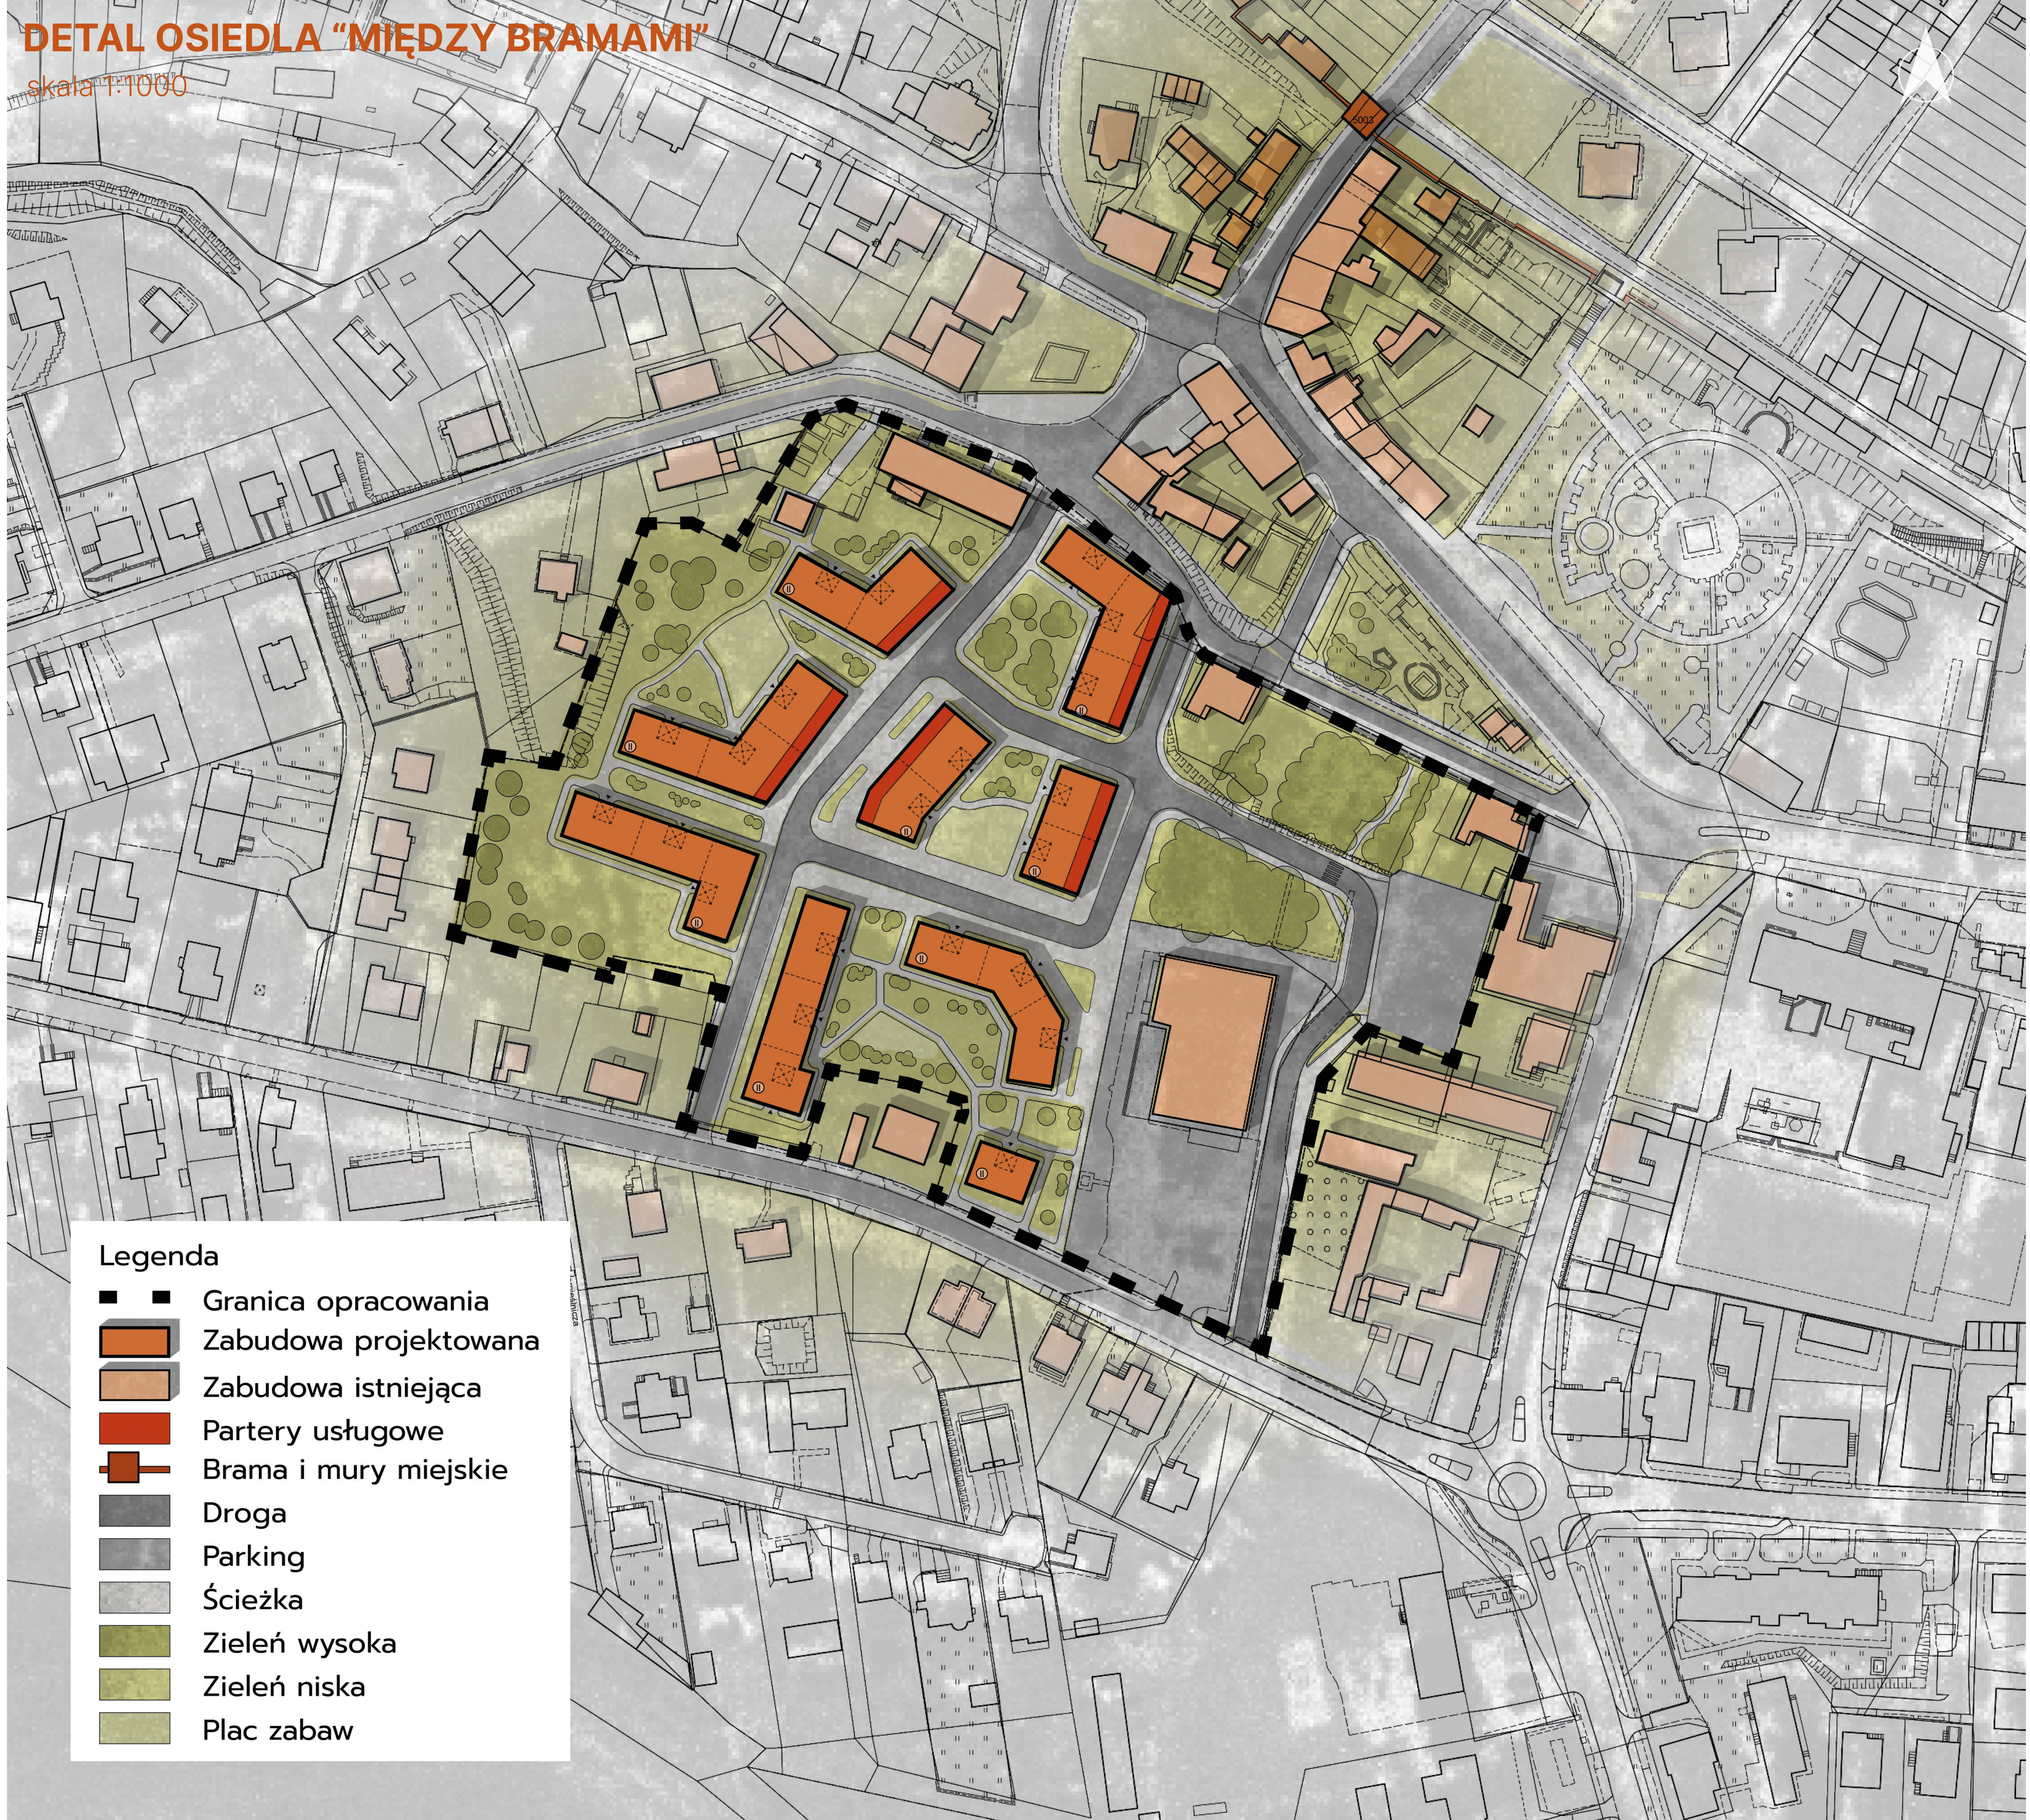

- Legenda
- Granica opracowania
 - Zabudowa projektowana
 - Zabudowa istniejąca
 - Partery usługowe
 - Brama i mury miejskie
 - Droga
 - Parking
 - Ścieżka
 - Zieleń wysoka
 - Zieleń niska
 - Plac zabaw

ŚCIEŻKA WRAŻEŃ PRZEZ OSIEDLE "MIĘDZY BRAMAMI" Z WIDOKIEM NA BRAMĘ KAMIENNĄ

